


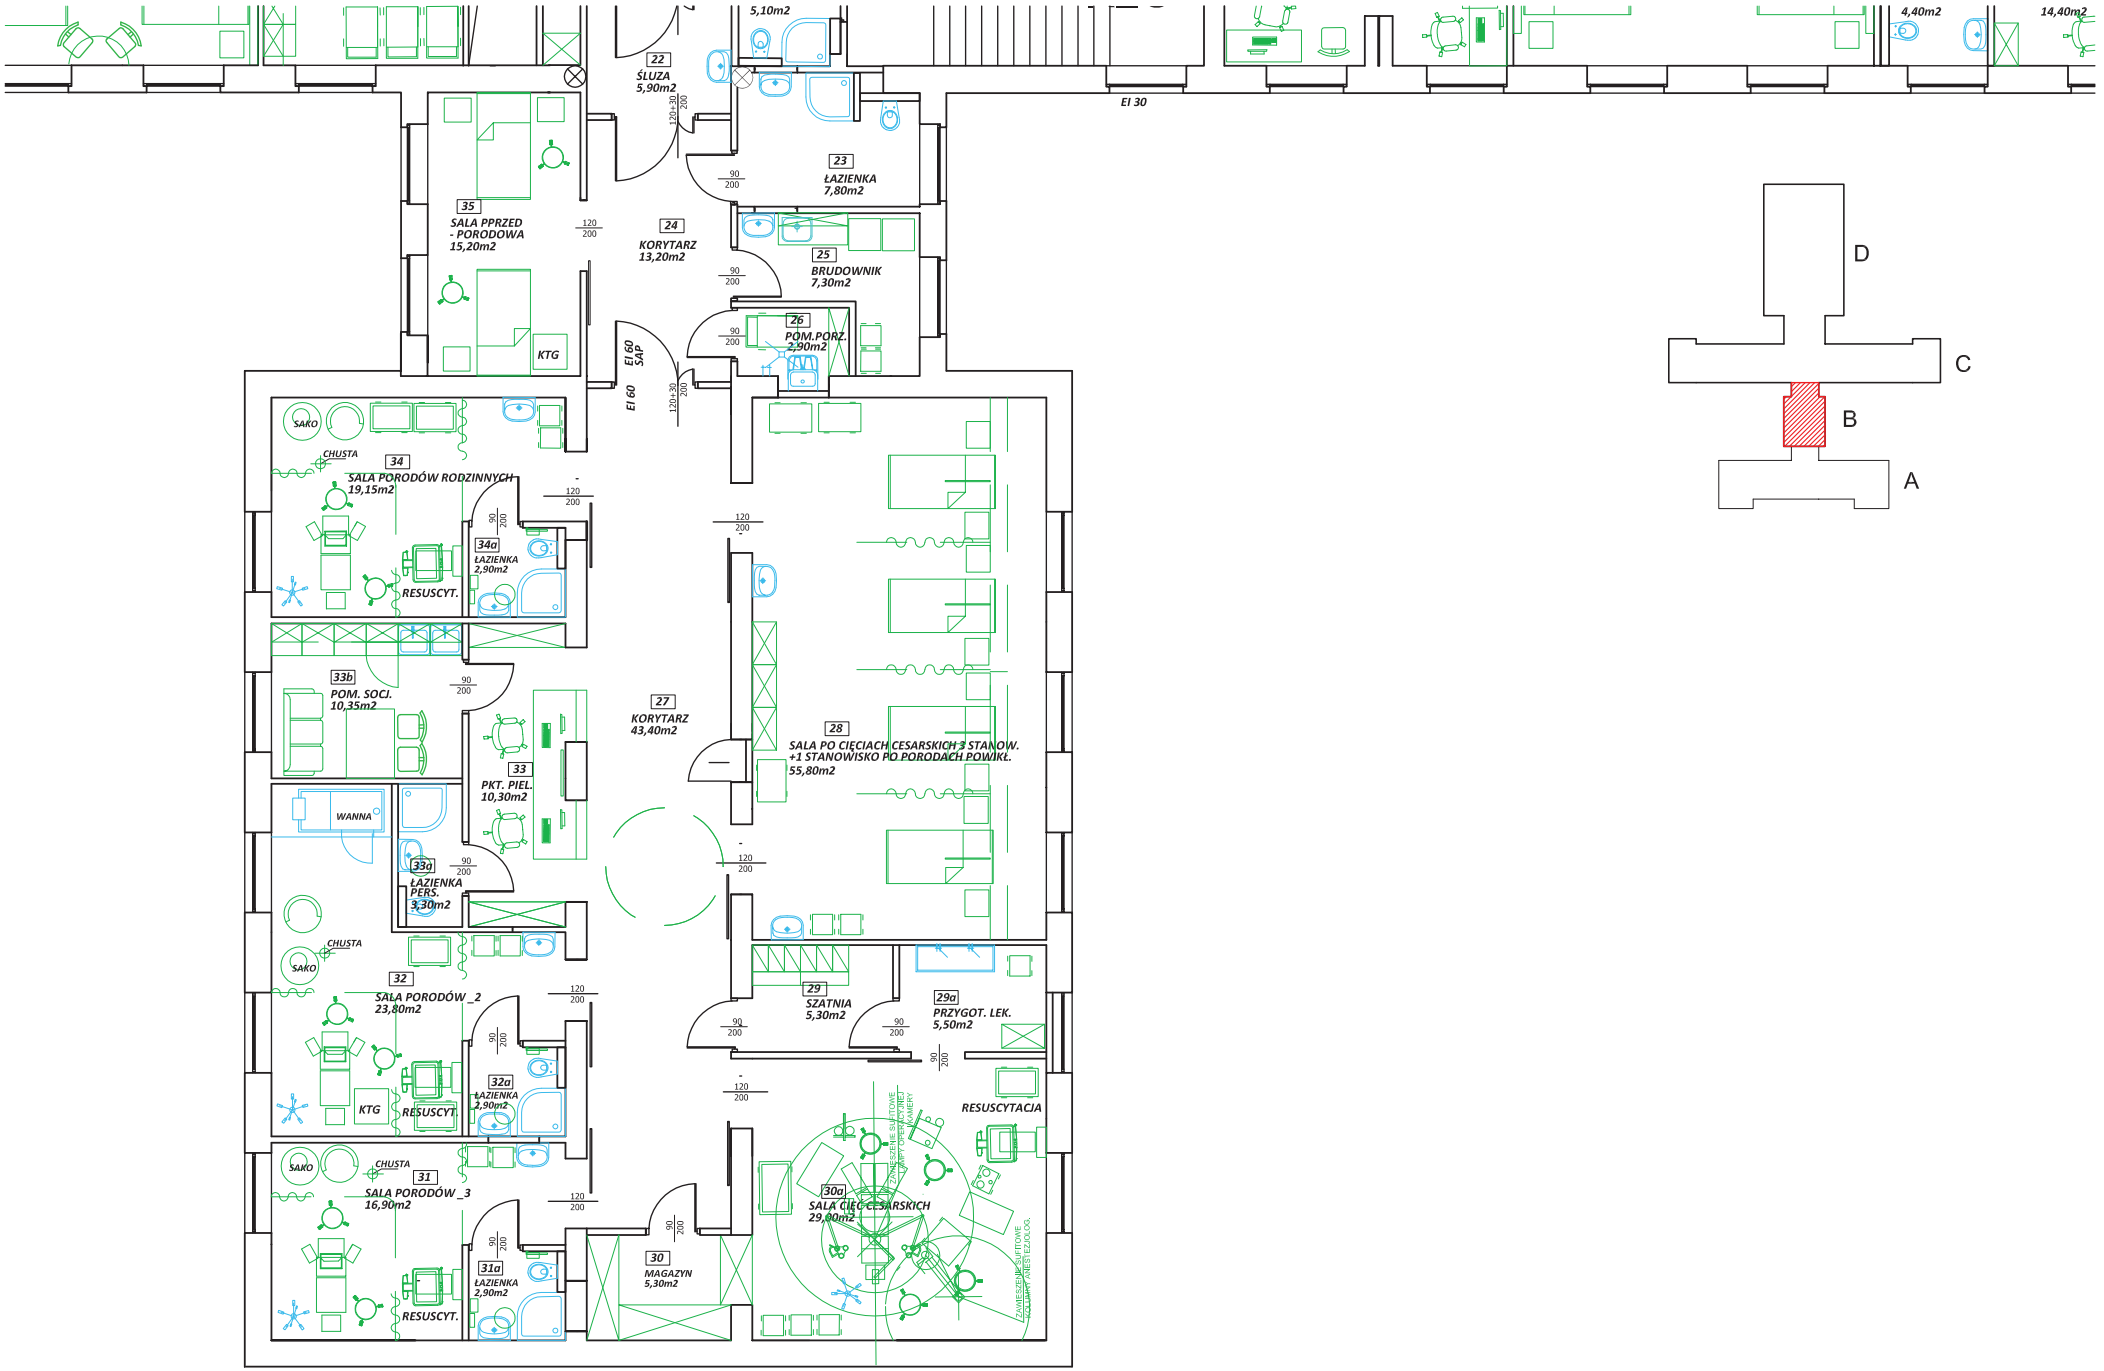


# BUDYNEK B
# ZESPÓŁ PORODOWY

UZUPEŁNIENIEM RYSUNKU SĄ KARTY WYPOSAŻENIA wg ZAŁĄCZNIKA NR1.4

RYS. NR12
STAN DOCELOWY
SEGMENTU B
skala 1:100