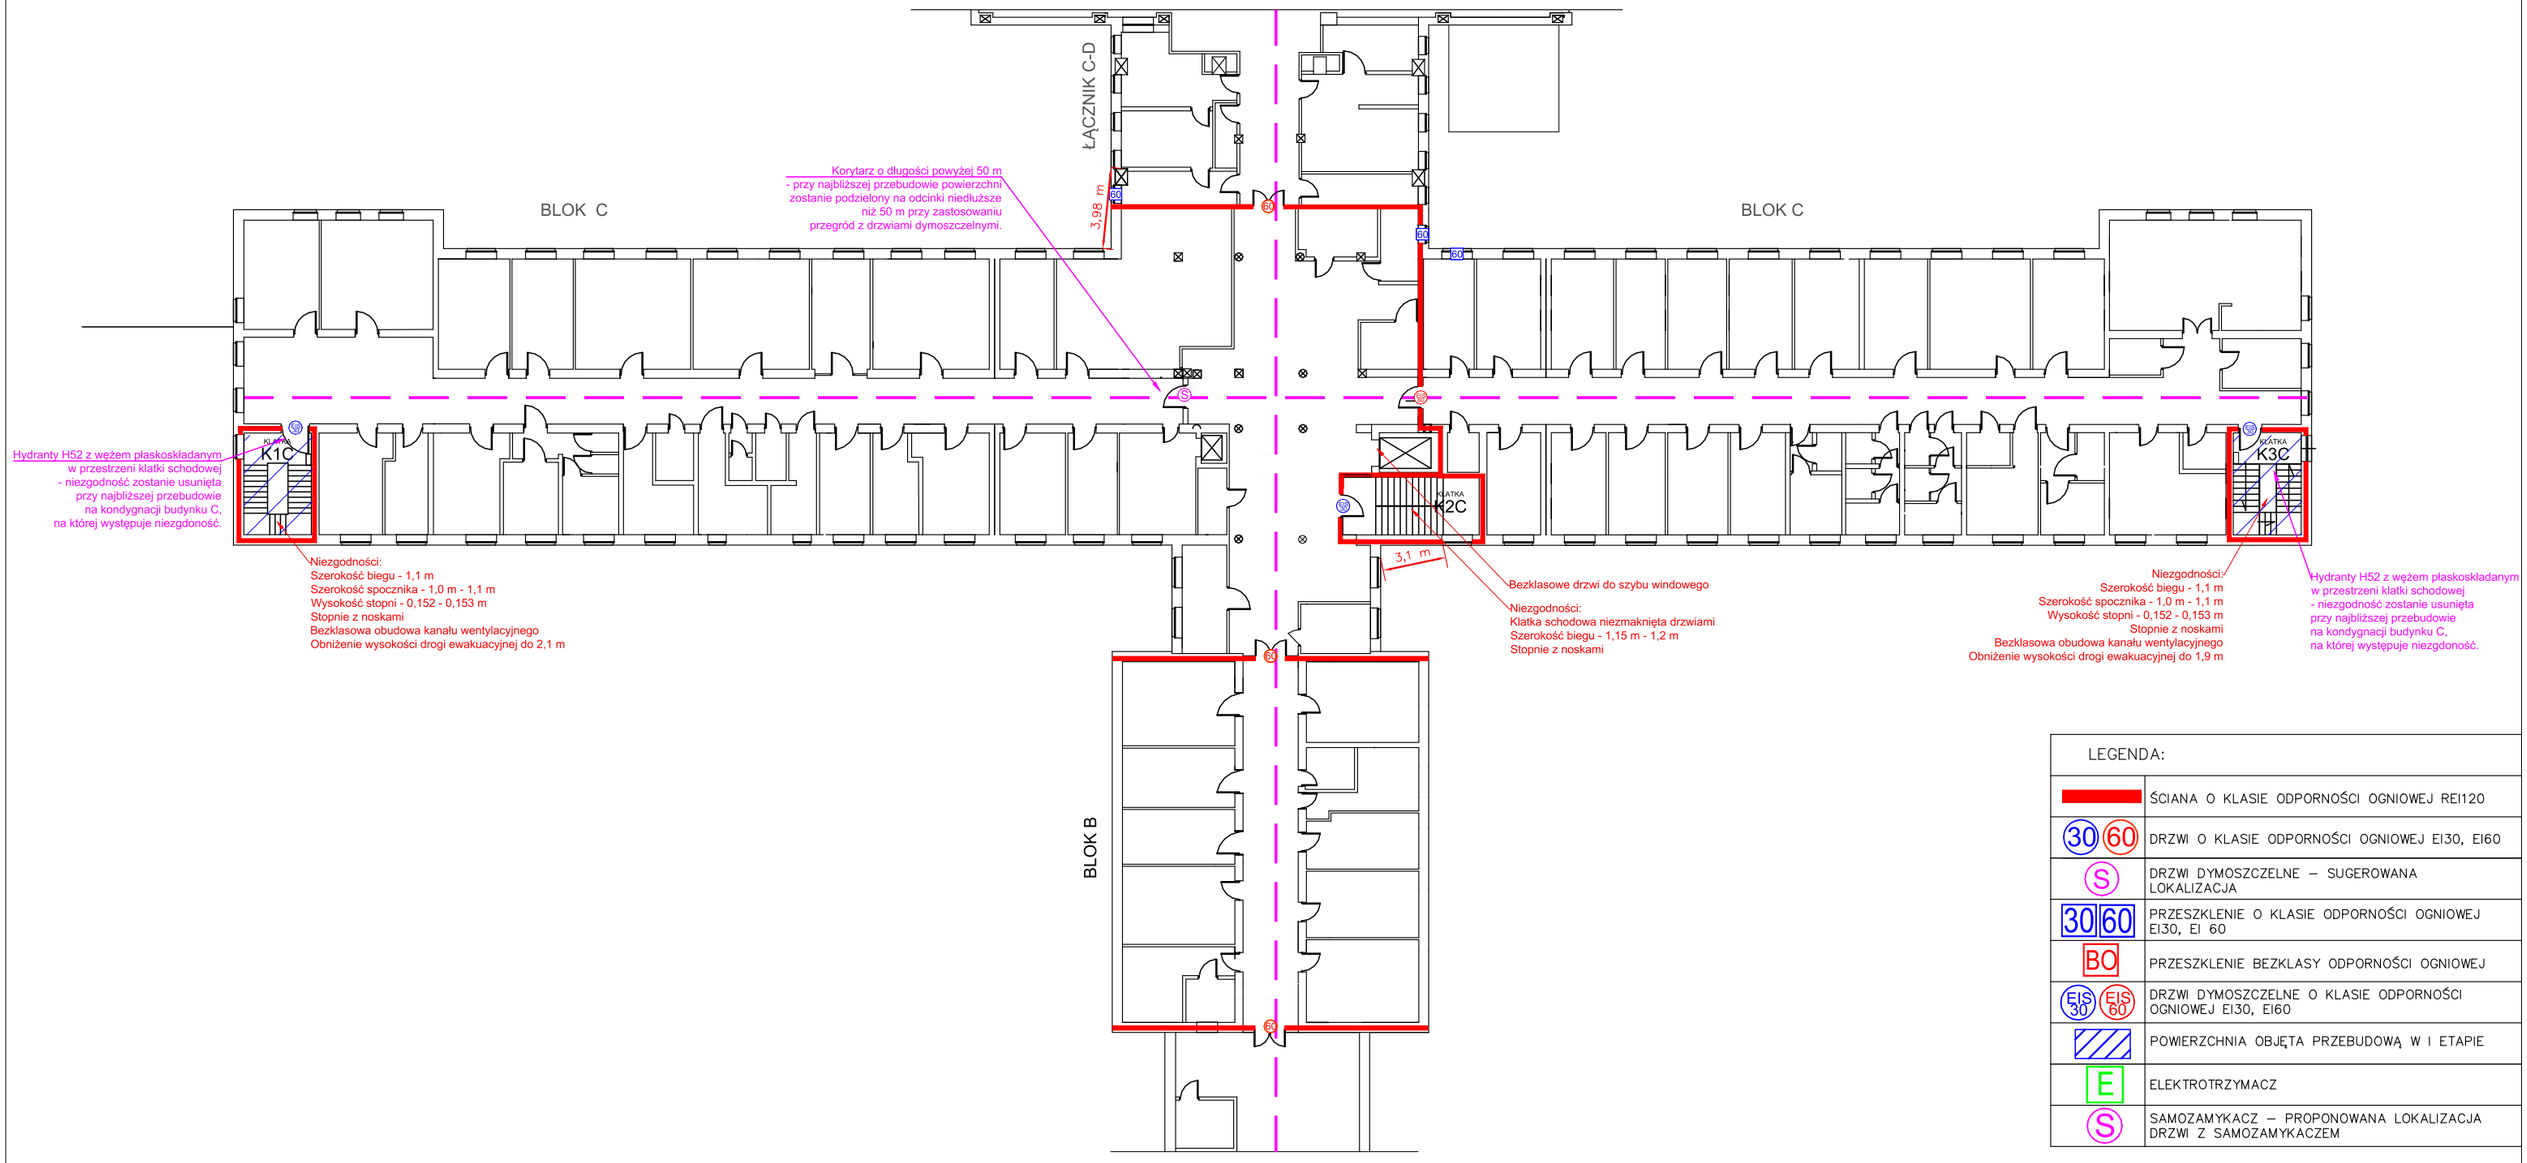

LEGENDA:

	ŚCIANA O KLASIE ODPORNOŚCI OGNIOWEJ REI120
30 60	DRZWI O KLASIE ODPORNOŚCI OGNIOWEJ EI30, EI60
S	DRZWI DYMOSZCZELNE – SUGEROWANA LOKALIZACJA
30 60	PRZESZKLENIE O KLASIE ODPORNOŚCI OGNIOWEJ EI30, EI 60
BO	PRZESZKLENIE BEZKLASY ODPORNOŚCI OGNIOWEJ
EIS 30 EIS 60	DRZWI DYMOSZCZELNE O KLASIE ODPORNOŚCI OGNIOWEJ EI30, EI60
	POWIERZCHNIA OBJĘTA PRZEBUDOWĄ W I ETAPIE
E	ELEKTROTRZYMACZ
S	SAMOZAMYKACZ – PROPONOWANA LOKALIZACJA DRZWI Z SAMOZAMYKACZEM

OBIEKT:	BUDYNEK B I C MIĘDZYLESKIEGO SZPITALA SPECJALISTYCZNEGO PRZY UL BURSZTYNOWEJ 2 W WARSZAWIE	
TEMAT:	EKSPERTYZA TECHNICZNA STANU OCHRONY PRZECIWPOŻAROWEJ	
OPRACOWALI:	dr inż. Przemysław Kubica Rzeczoznawca ds. zabezpieczeń przeciwpożarowych nr upr. 481/2006	inż. Marian Nocula Rzeczoznawca budowlany nr upr. bud. 493/67 CRRB 131/97/R
Nazwa rysunku: RZUT KONDYGNACJI 2	Skala: 1:300	Nr rysunku: 04