


BUDYNEK C

GINEKOLOGIA 13Ł+4Ł

PATOLOGIA CIĄŻY 7Ł

SEKRETARIAT

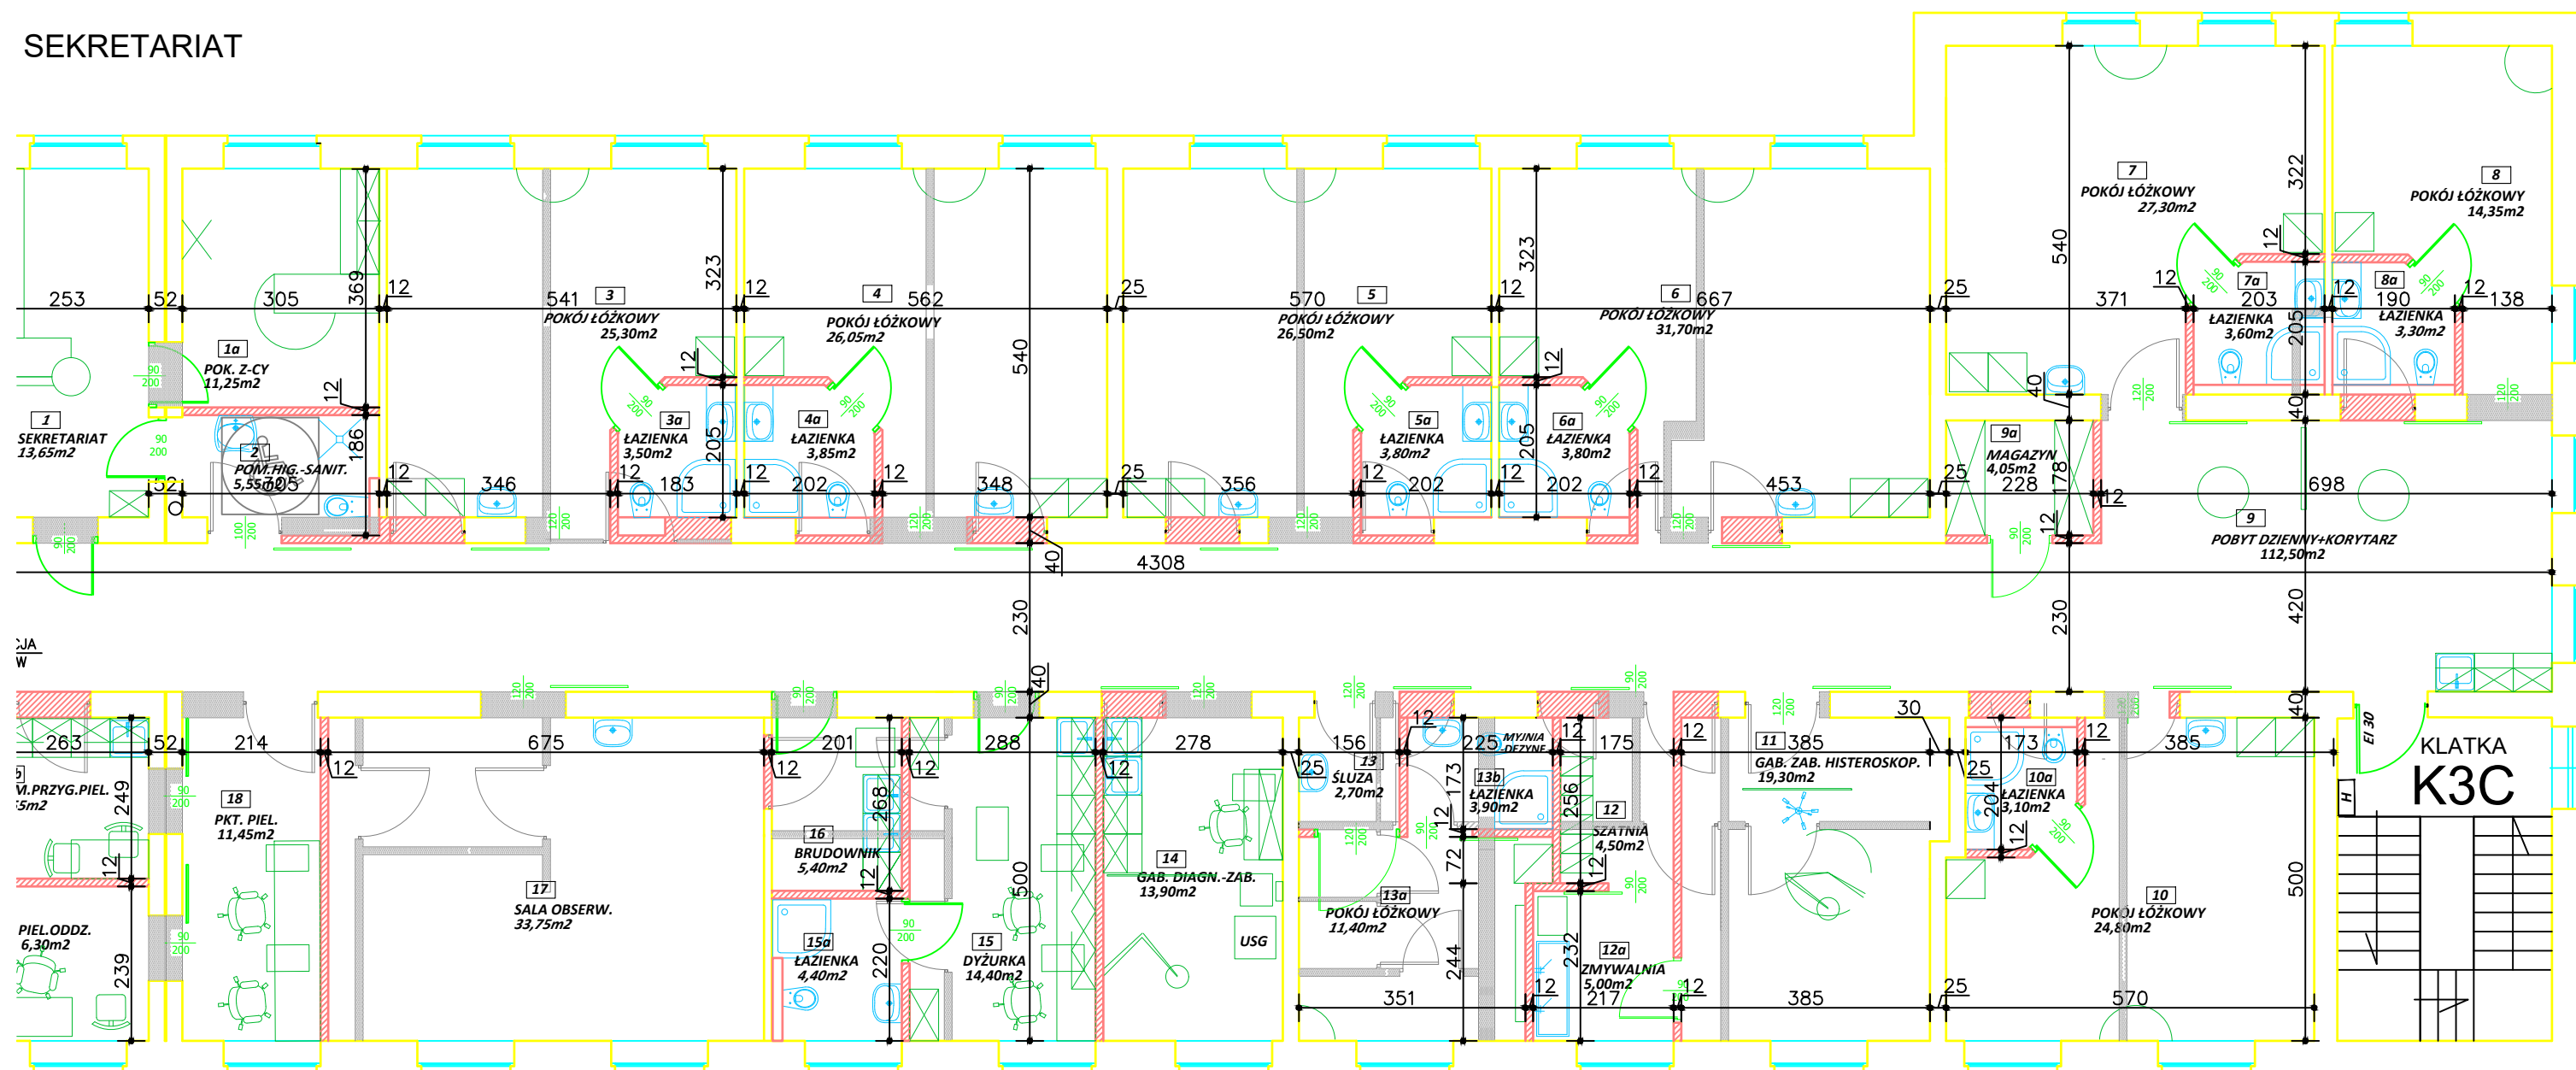

LEGENDA:

- ISTNIEJĄCE ŚCIANY
- WYBURZENIA
- ZAMUROWANIA I NOWE ŚCIANY

RYS. NR5

ZMIANY

- prawy fragment SEGMENTU C

skala 1:100