
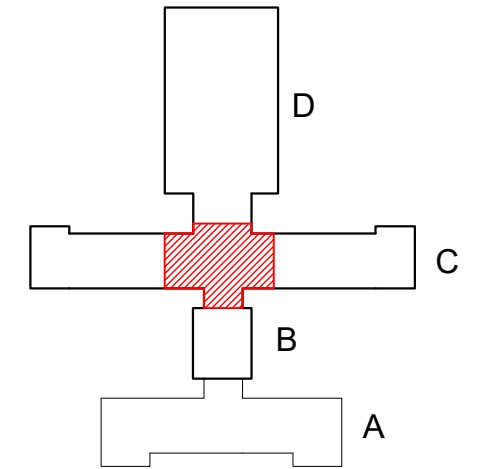


# POŁOŻNICTWO 15Ł

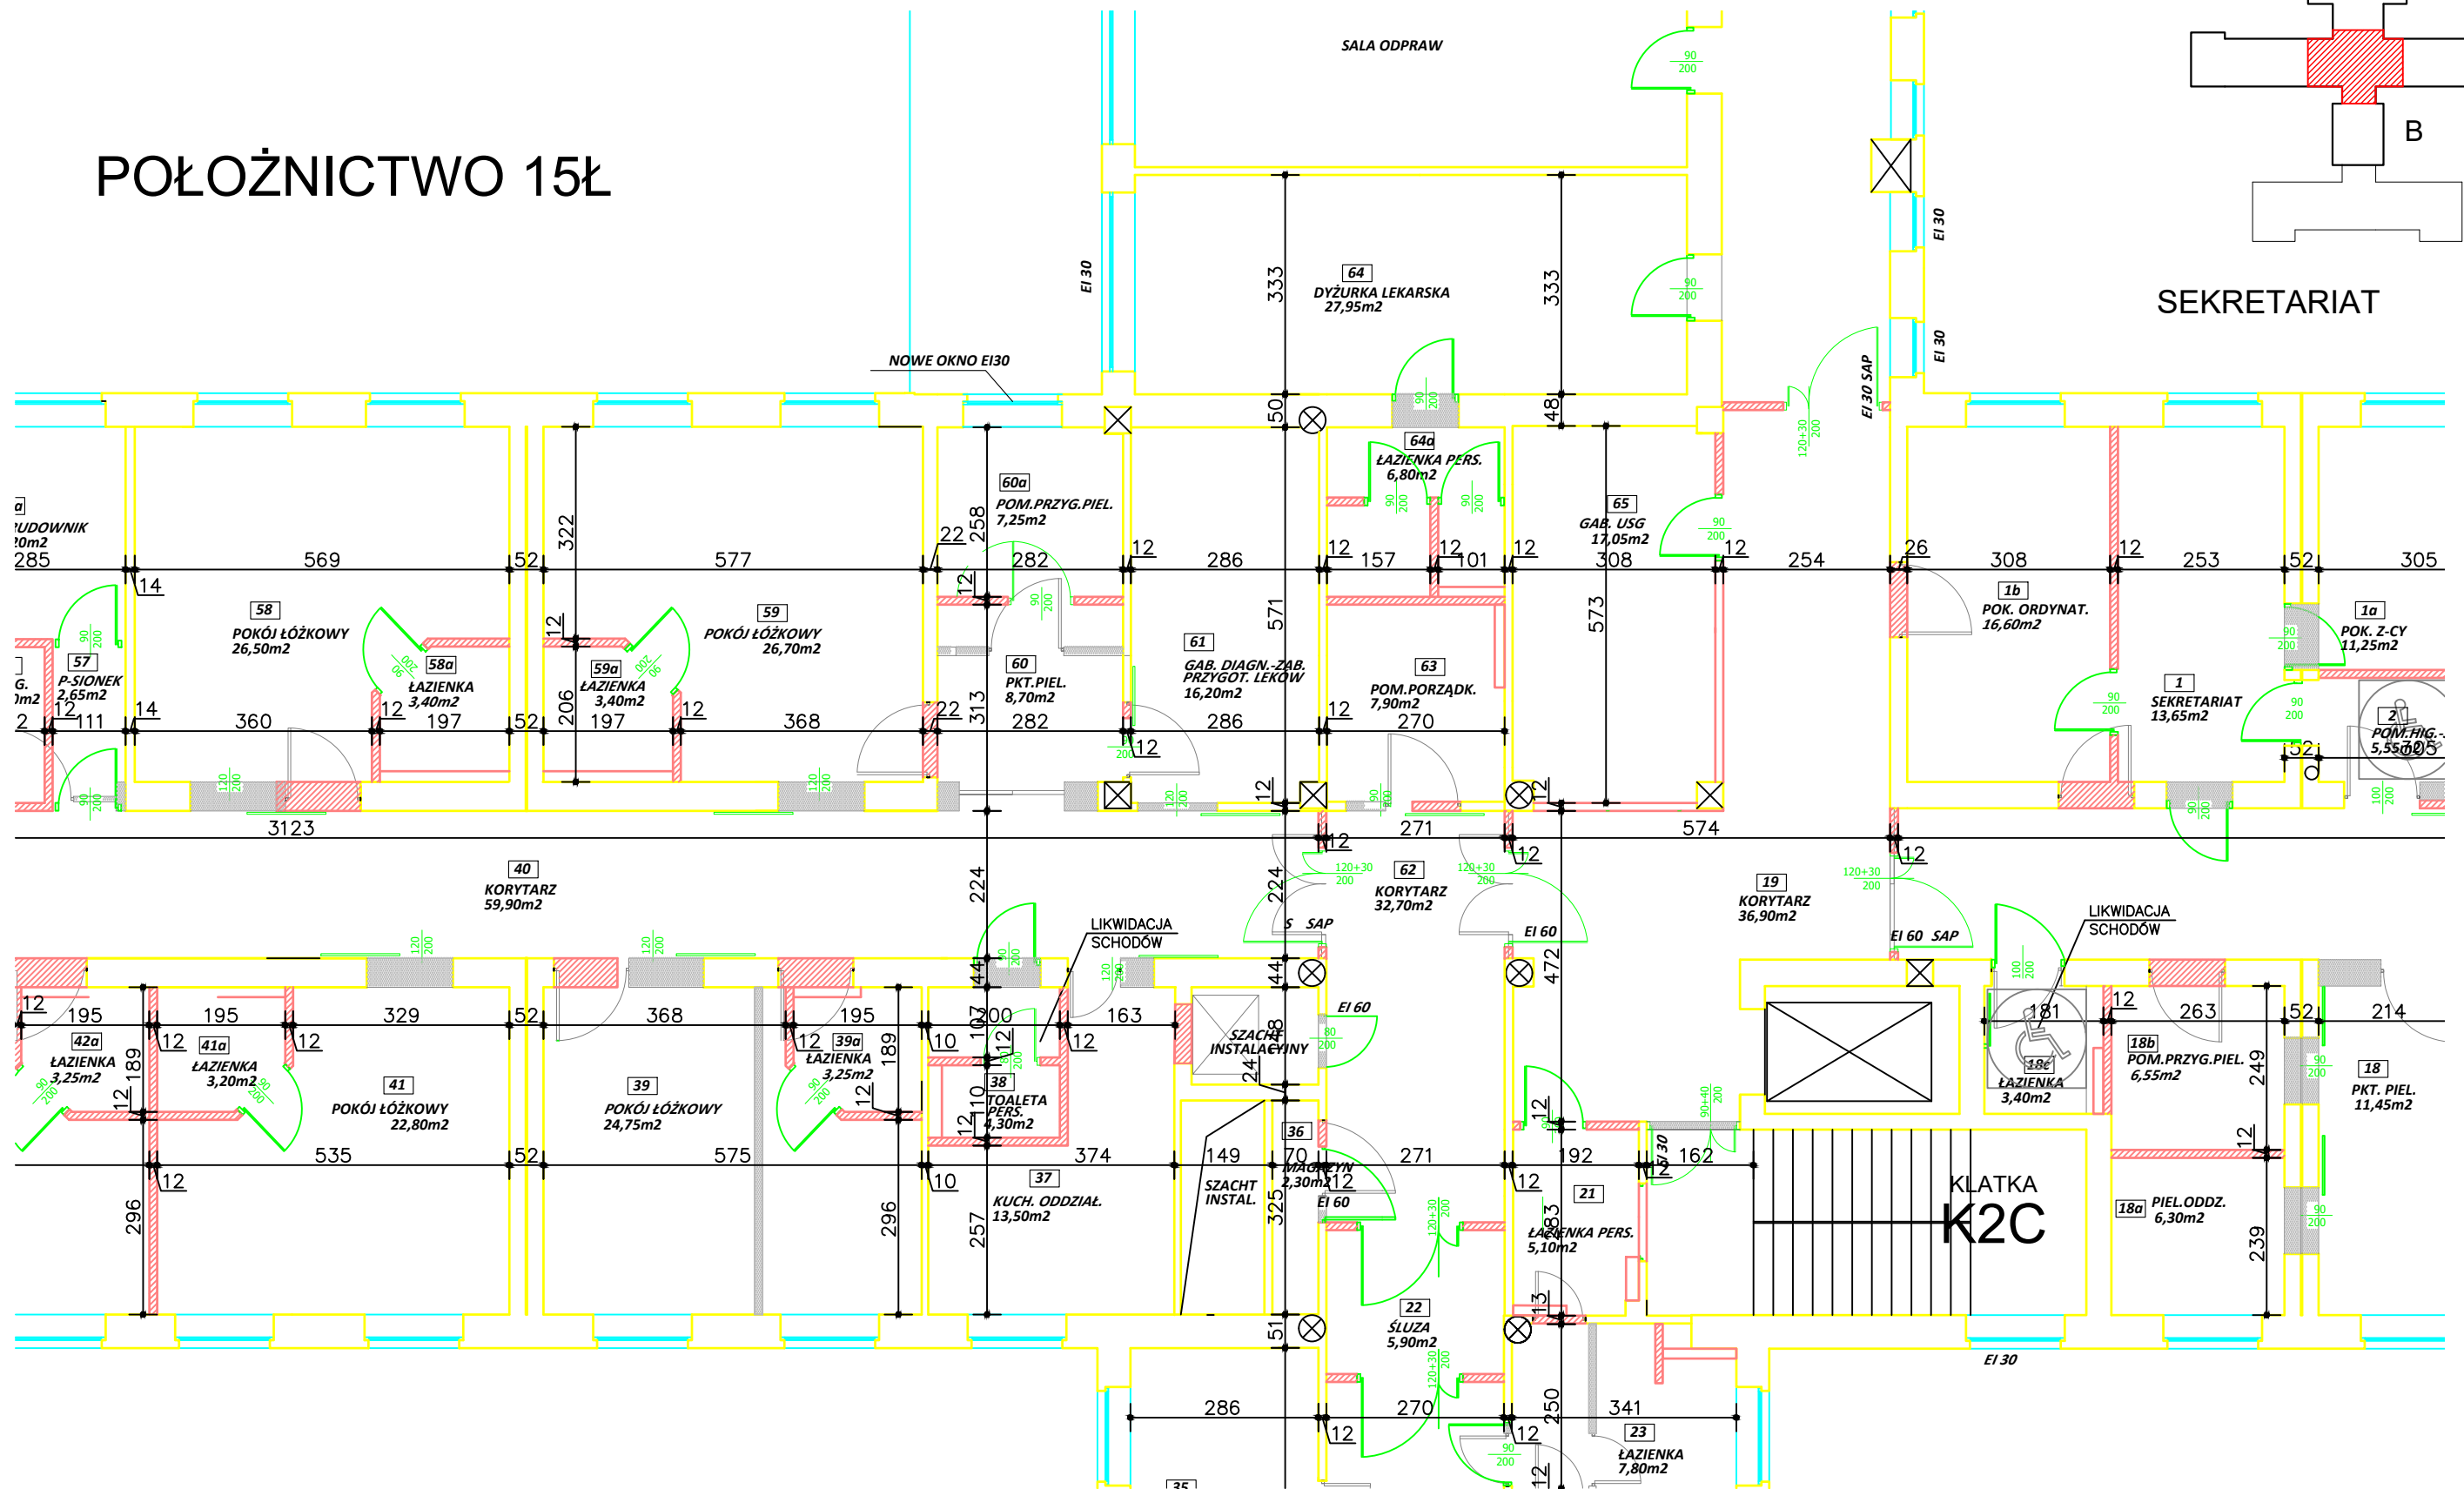

SEKRETARIAT

LEGENDA:

- ISTNIEJĄCE ŚCIANY
- WYBURZENIA
- ZAMUROWANIA I NOWE ŚCIANY

RYS. NR6

ZMIANY

- środkowy fragment SEGMENTU C

skala 1:100