


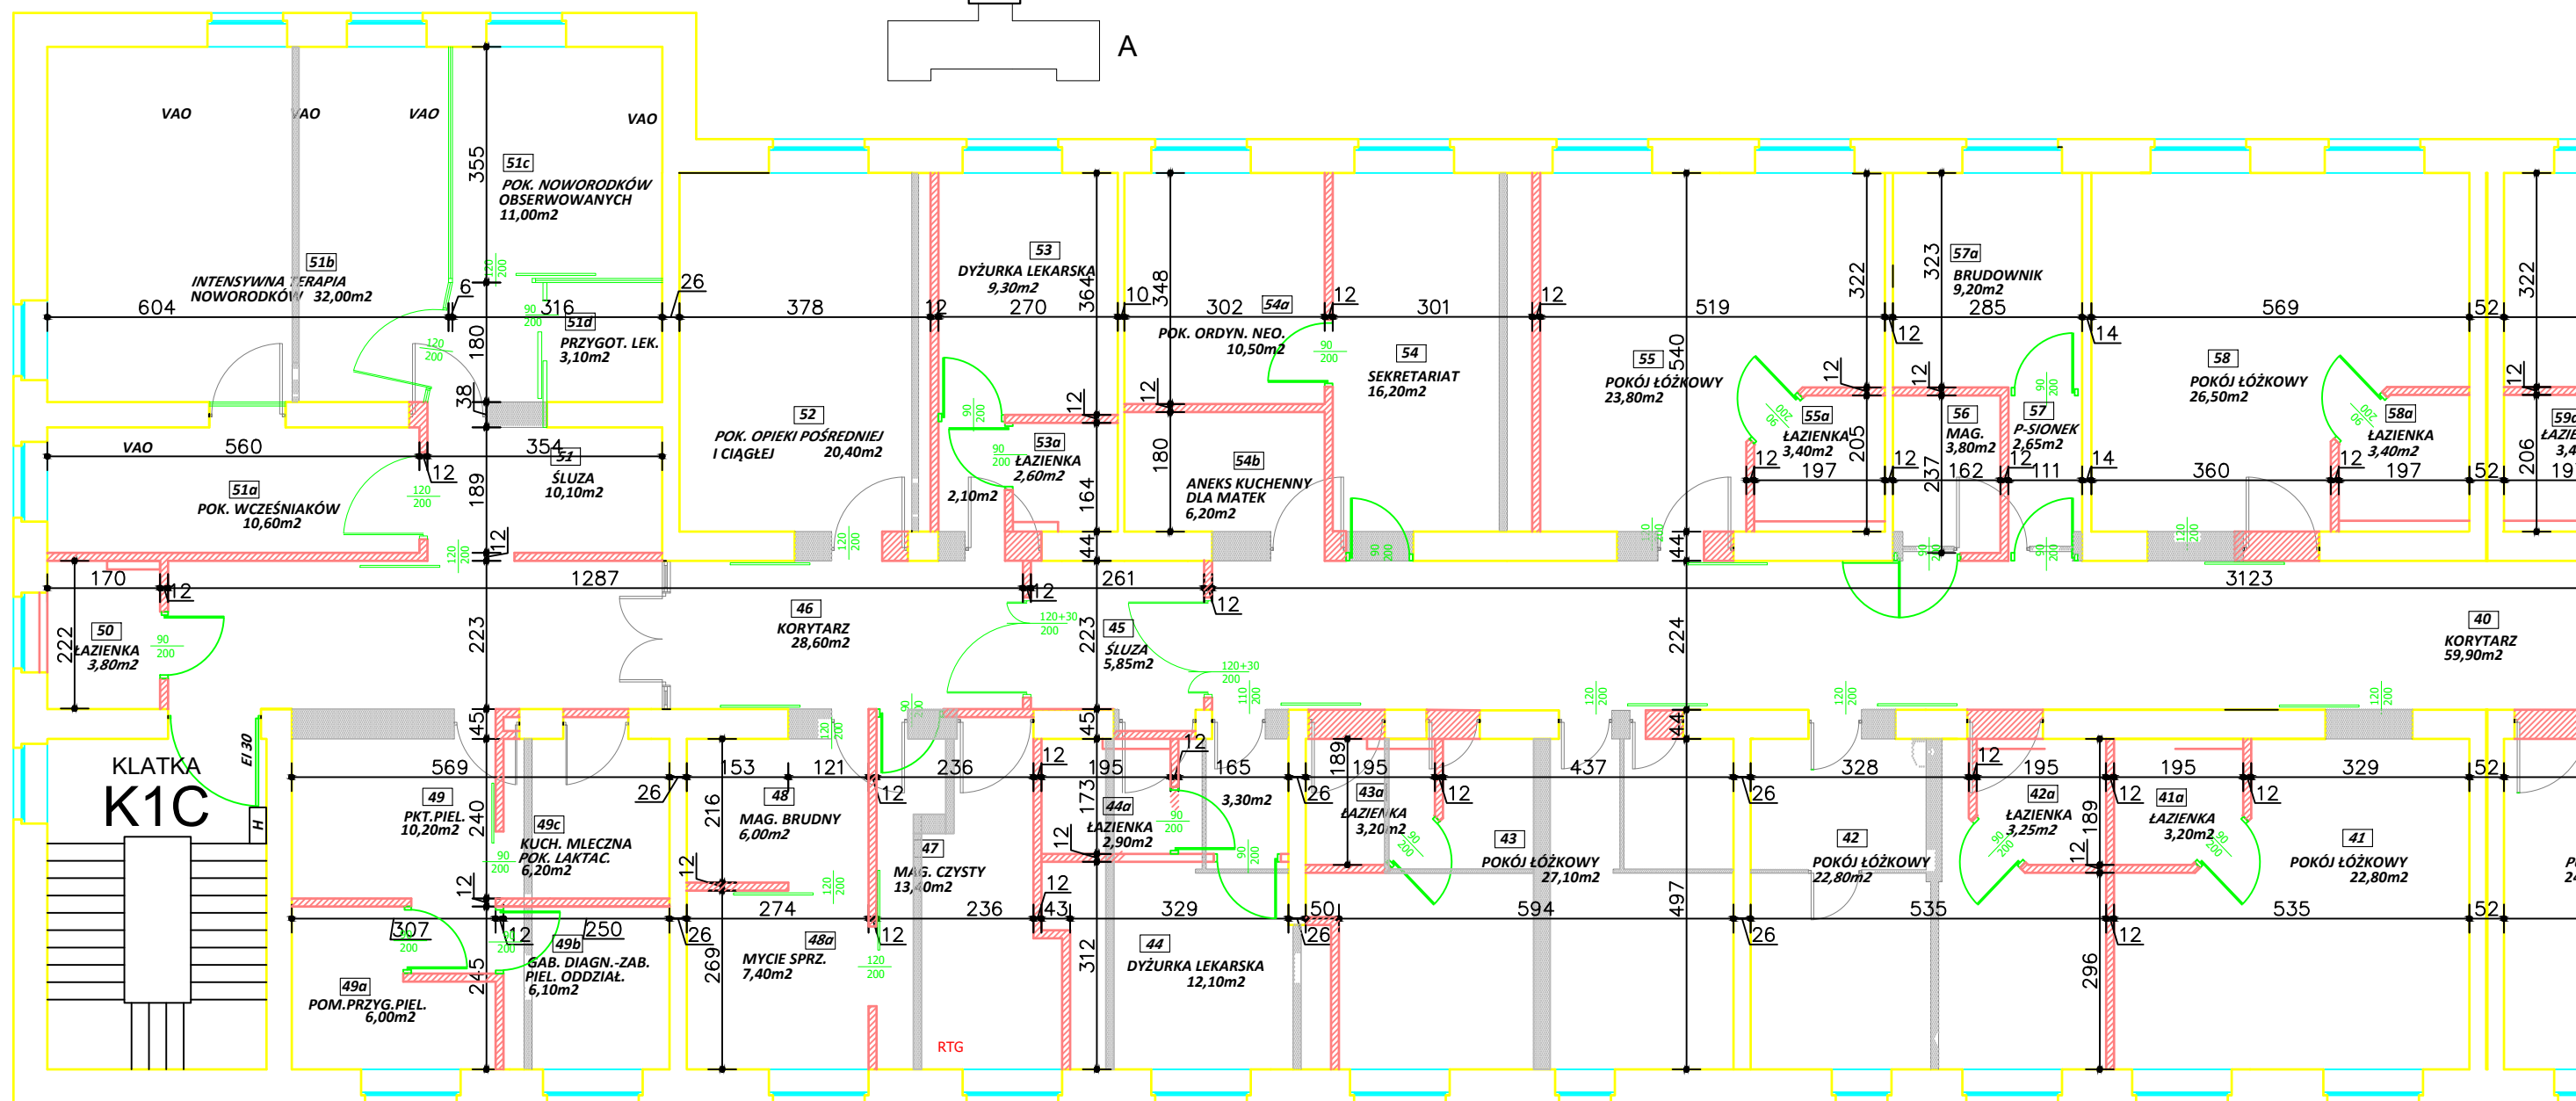


POŁOŻNICTWO 15Ł



 ISTNIEJĄCE ŚCIANY  
 WYBURZENIA  
 ZAMUROWANIA I NOWE ŚCIANY

skala 1:100