


BUDYNEK C

GINEKOLOGIA 13Ł+4Ł

PATOLOGIA CIĄŻY 7Ł

SEKRETARIAT

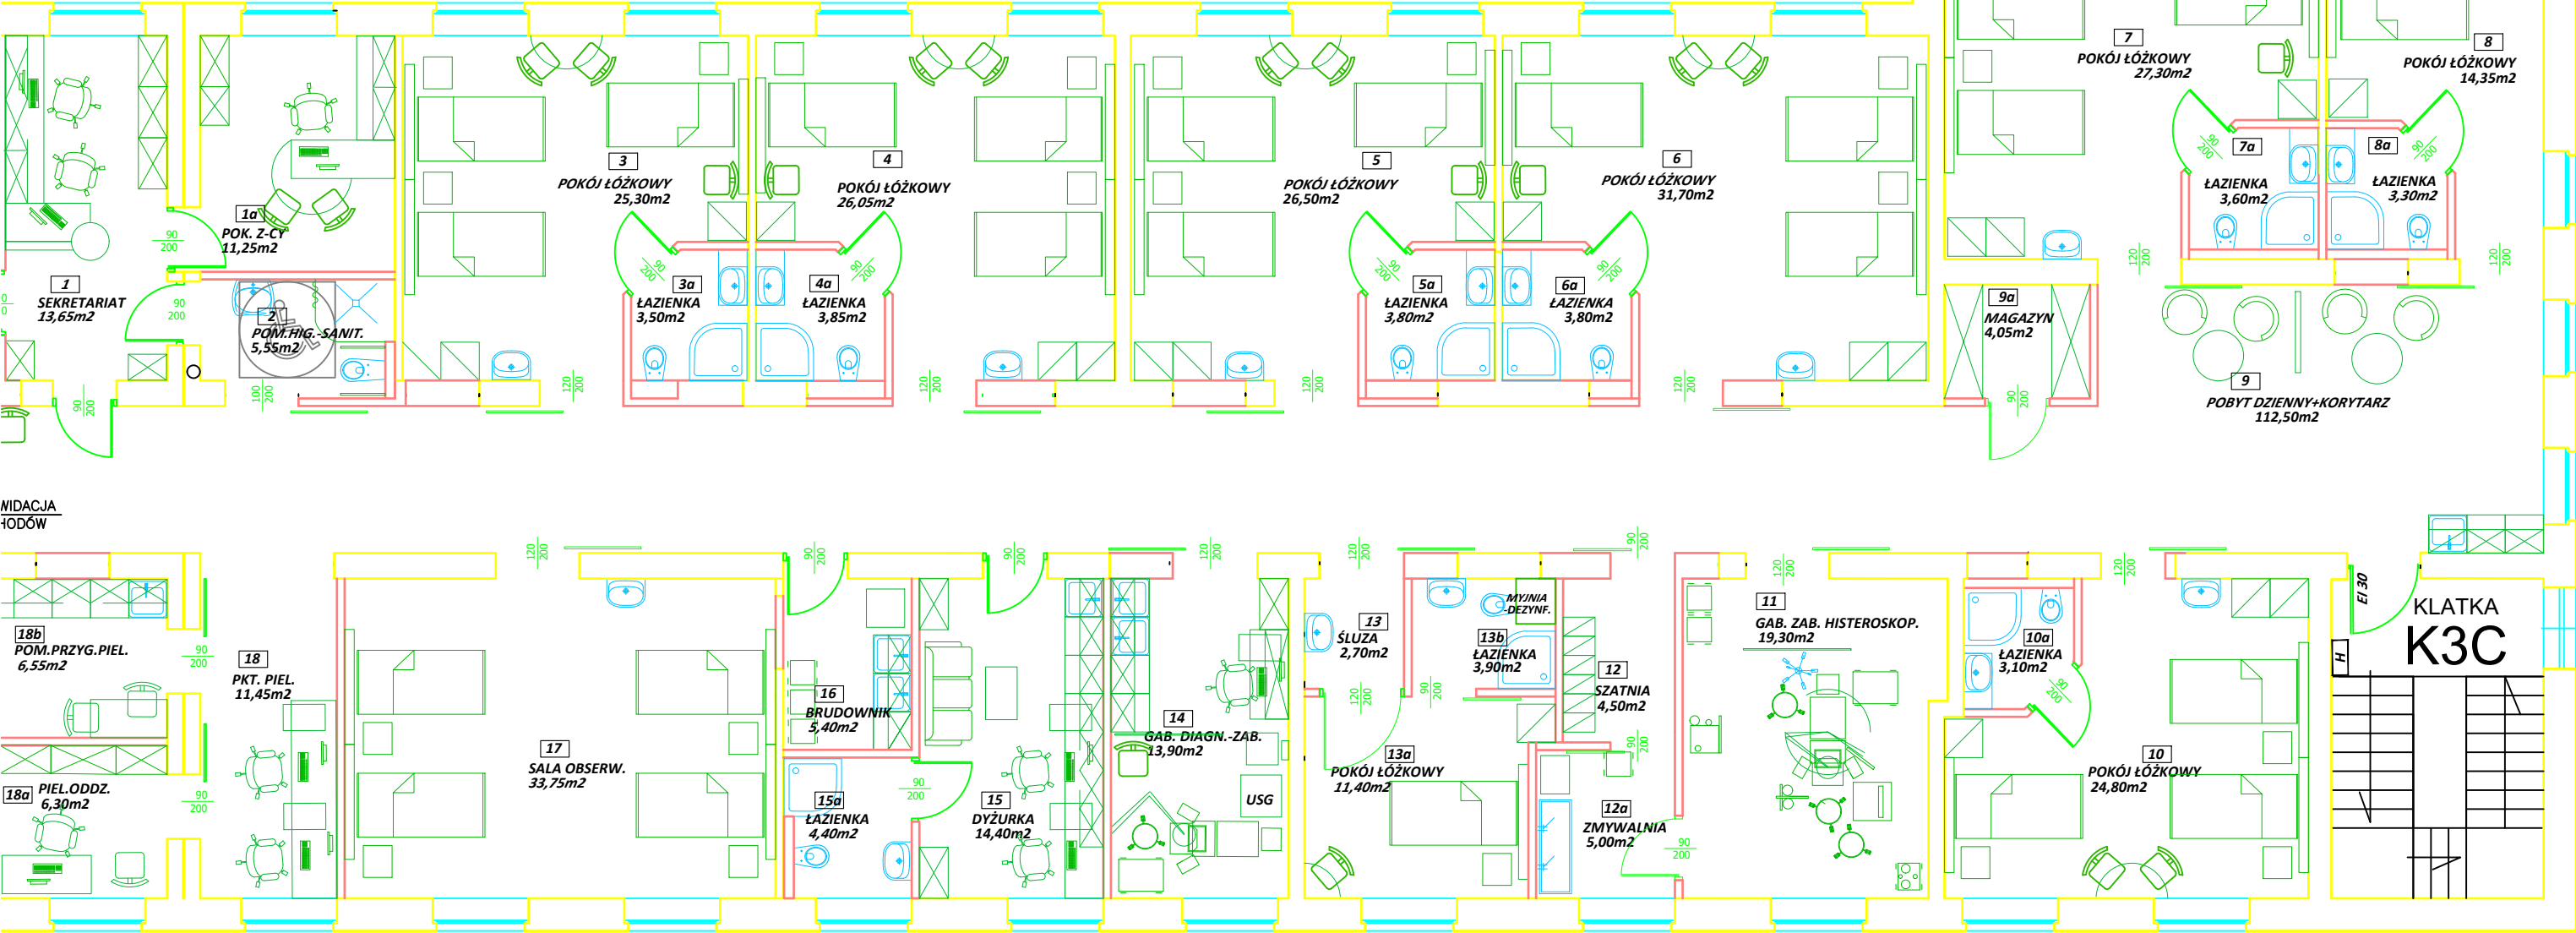

WIDACJA  
KORYTARZÓW

RYS. NR9

STAN DOCELOWY  
- prawy fragment SEGMENTU C  
skala 1:100

UZUPEŁNIENIEM RYSUNKU SĄ KARTY WYPOSAŻENIA wg ZAŁĄCZNIKA NR1.4