
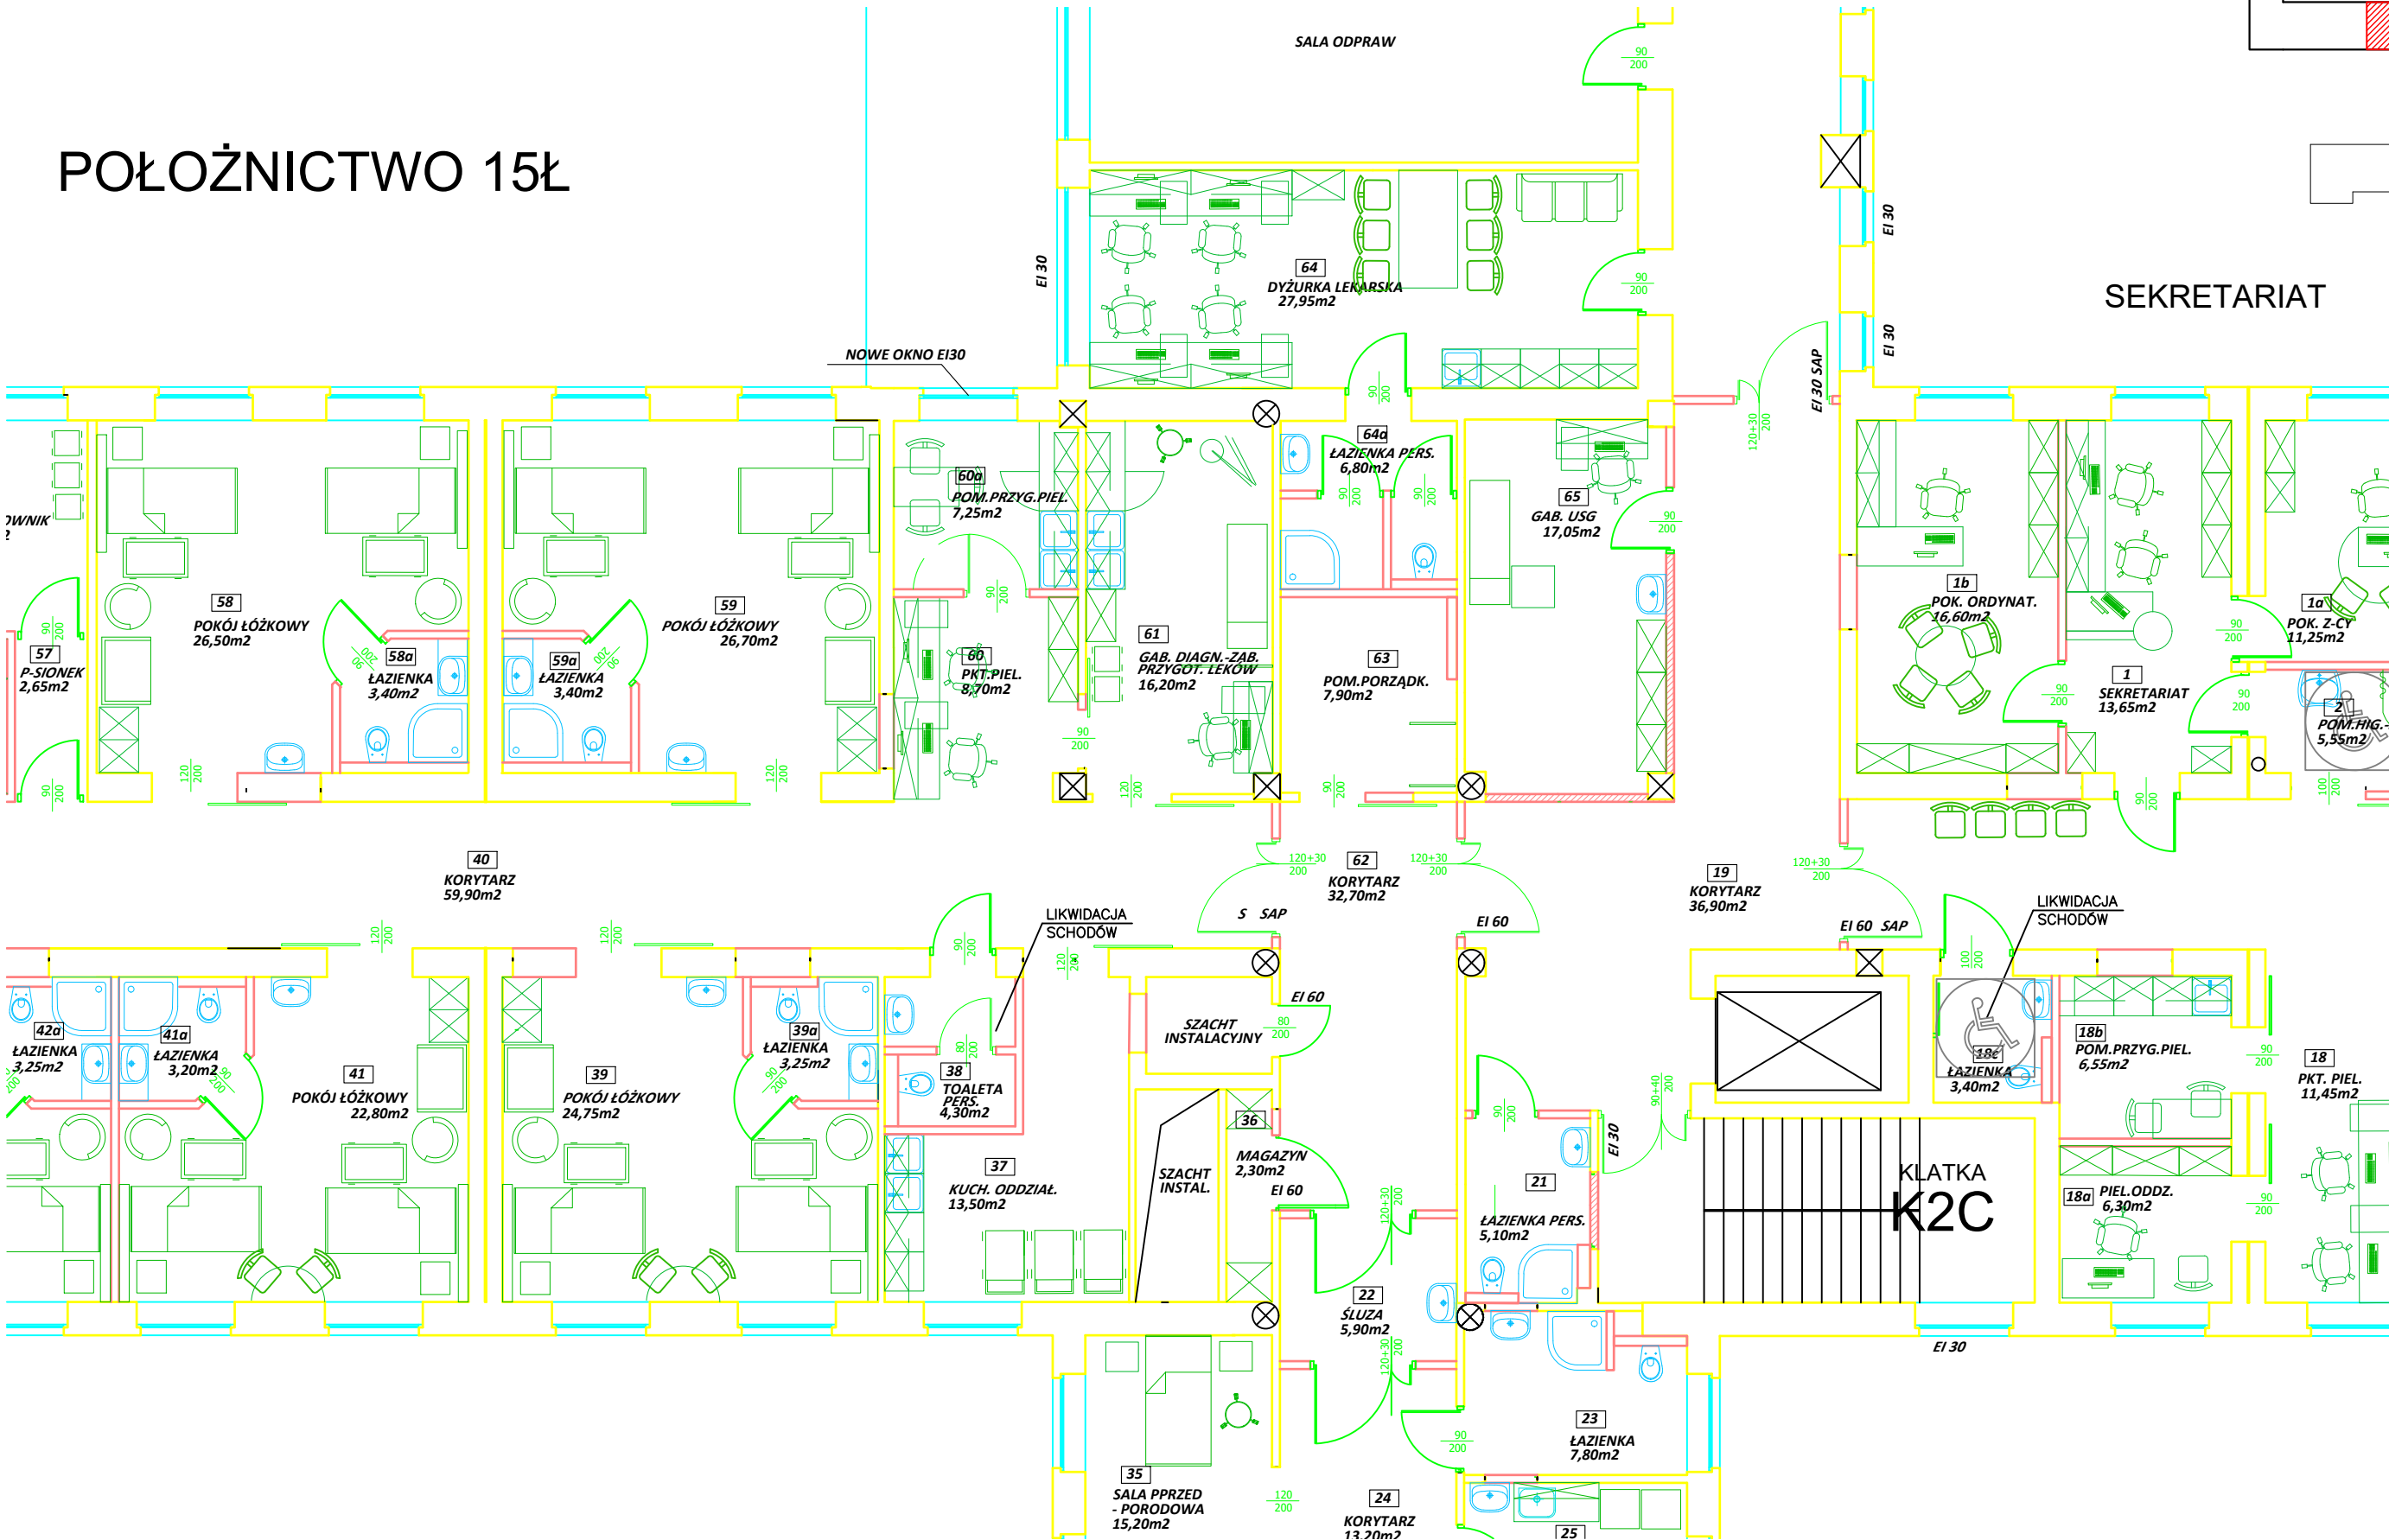


POŁOŻNICTWO 15Ł

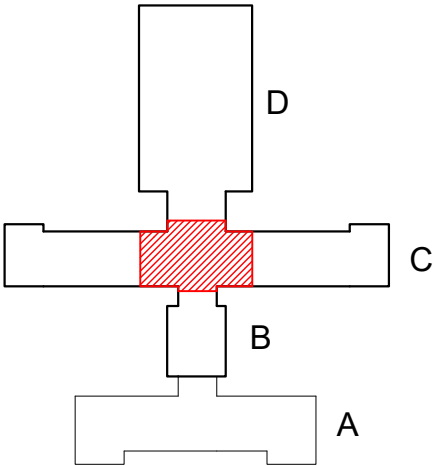

UZUPEŁNIENIEM RYSUNKU SĄ KARTY WYPOSAŻENIA wg ZAŁĄCZNIKA NR1.4