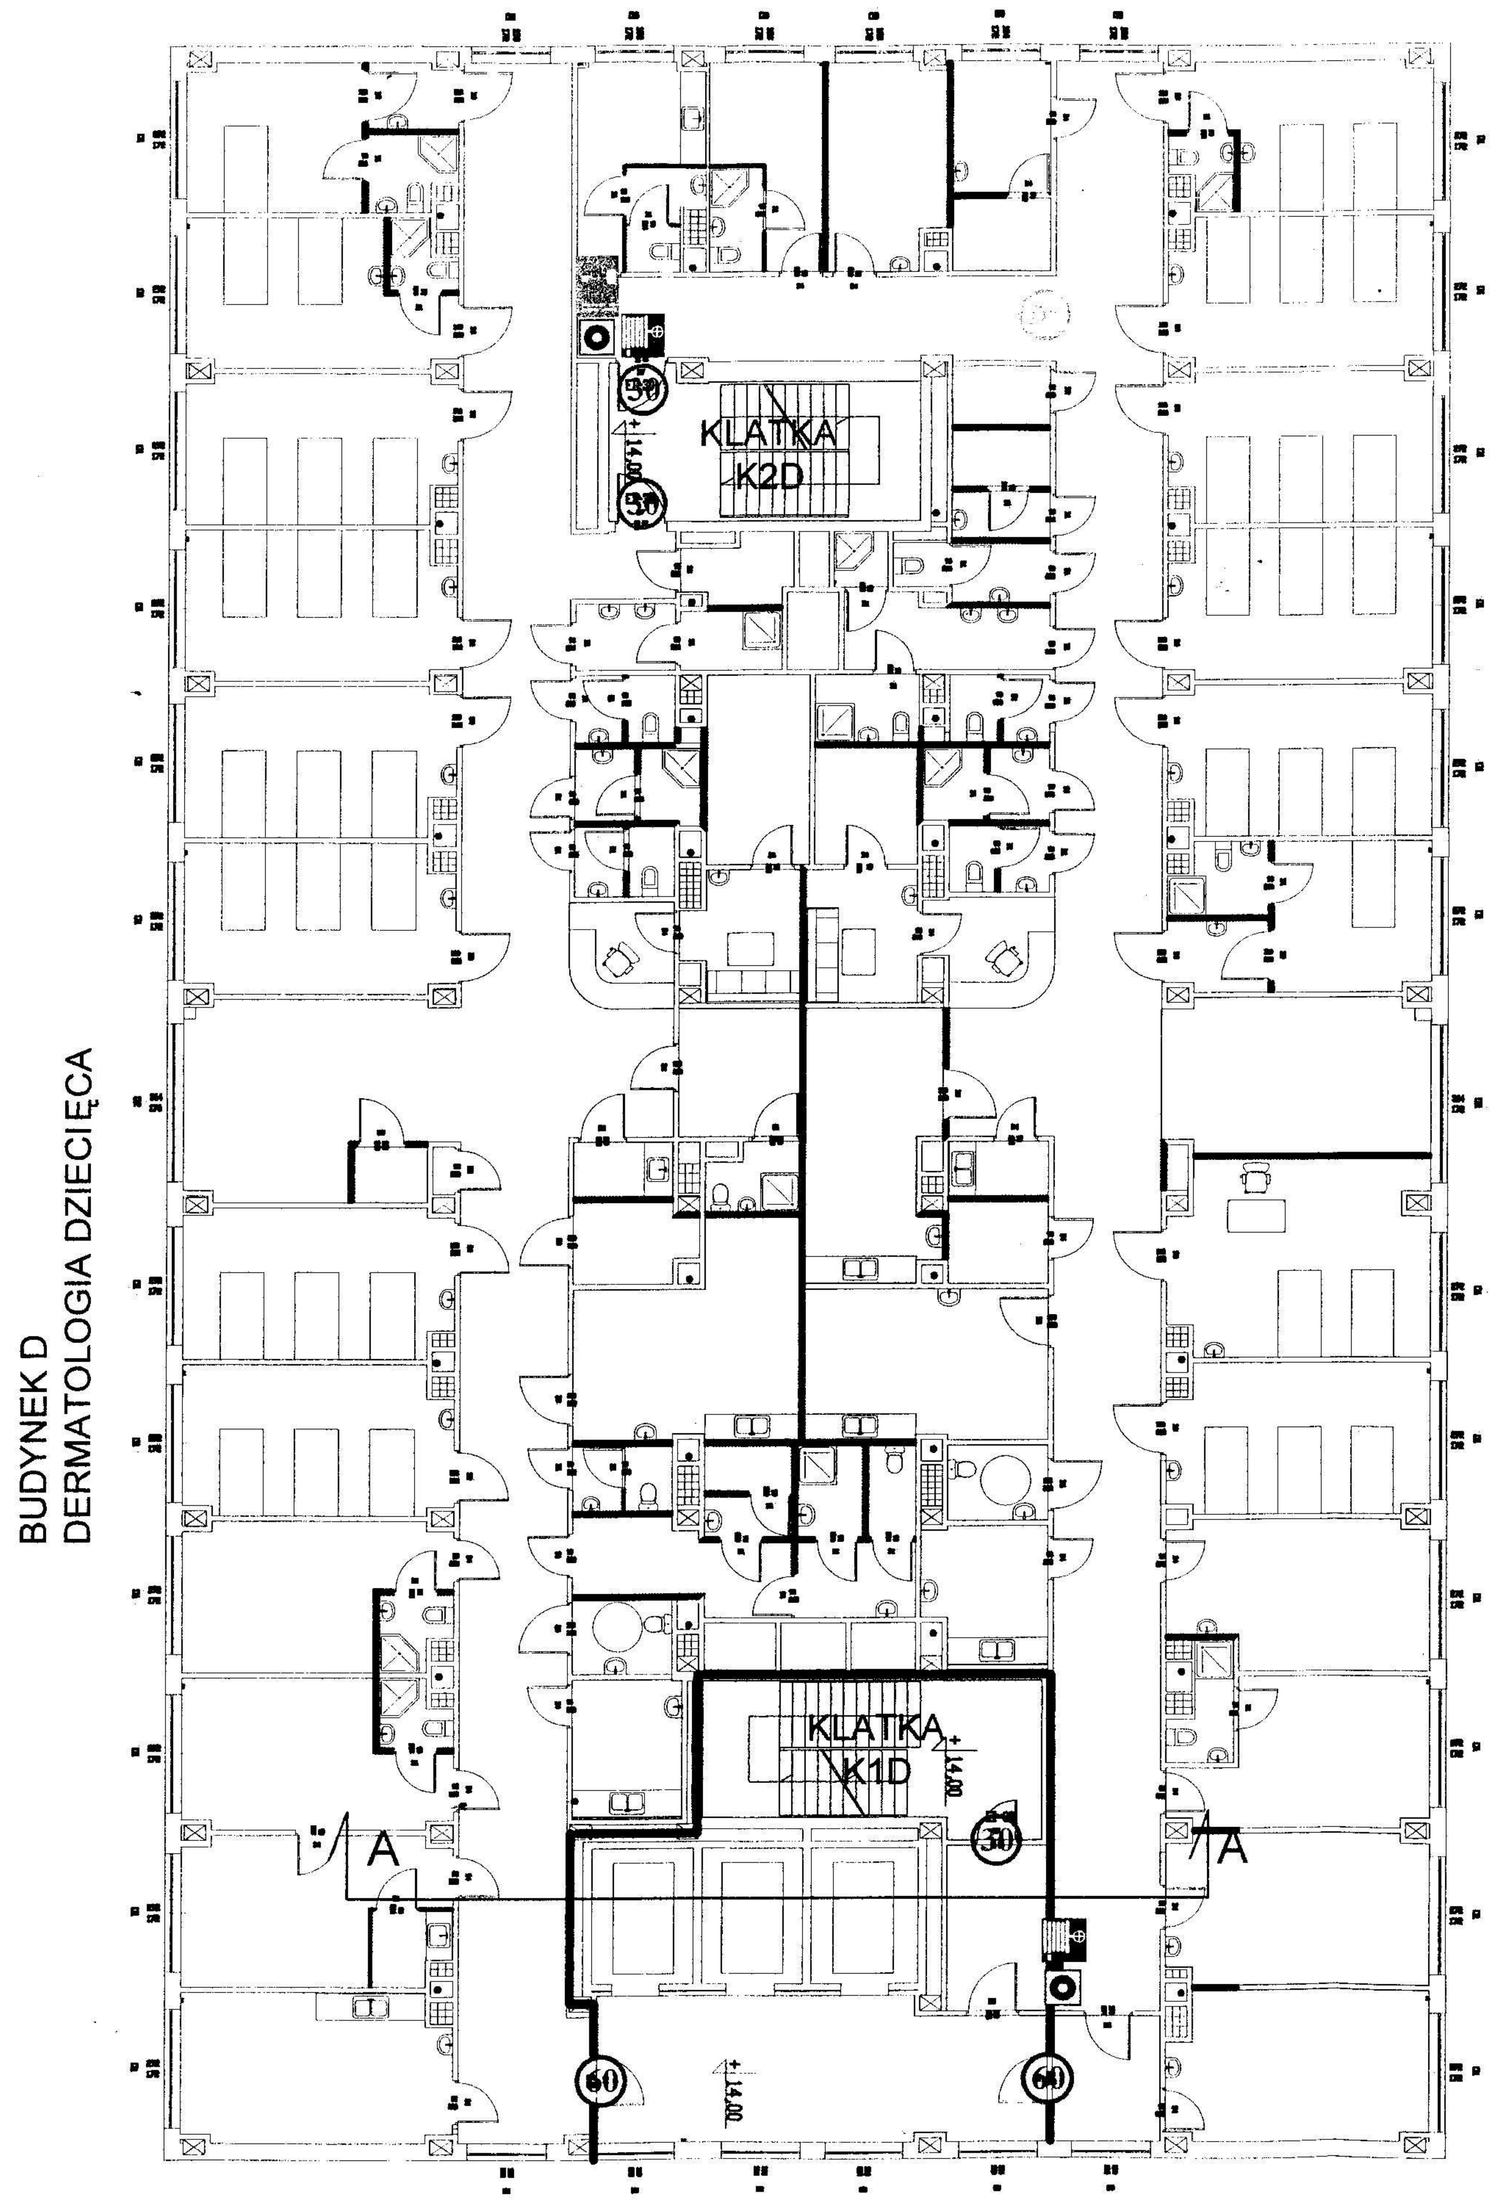


# POZIOM +4

WYKAZ ILOŚCI ŁÓŻEK W MSS W WARSZAWIE

- I ODDZIAŁ WEWNETRZNY I NEFROLOGII - 49 (W TYM 10 STANOWISK DIALIZWYCH);
- II ODDZIAŁ WEWNĘTRZNY I PULMOLOGII - 42;
- ODDZIAŁ GASTROENTEROLOGICZNY - 6;
- ODDZIAŁ KARDIOLOGII I CHIRURGI NACZYŃ - 48 (W TYM 6 NA PODODDZIALE INTENSYWNEJ TERAPII);
- ODDZIAŁ LARYNGOLOGICZNY - 20;
- ODDZIAŁ NEUROLOGICZNY - 61;
- ODDZIAŁ GINEKOLOGICZNO- POŁOŻNICZY - 54 (W TYM 20 NA PODODDZIALE NEONATOLOGII);
- ODDZIAŁ CHIRURGII OGÓLNEJ I NACZYNIOWEJ - 51;
- ODDZIAŁ UROLOGII - 37;
- ODDZIAŁ OKULISTYCZNY - 25;
- ODDZIAŁ ANASTEZJOLOGII I INTENSYWNEJ OPIEKI MEDYCZNEJ - 8;
- ODDZIAŁ ORTOPEDYYCZNO-URAZOWY - 25.

UWAGI:

WSZYSTKIE KLATKI SCHODOWE NALEŻY WYPOSAŻYĆ W SYSTEM ODDYMIANIA LUB ZABEZPIECZENIA PRZED ZADYMIENIEM.

BUDYNEK NALEŻY WYPOSAŻYĆ W NASTĘPUJĄCE INSTALACJE:
- INSTALACJĘ SYGNALIZACJI POŻARU (SAP);
- DŹWIĘKOWY SYSTEM OSTRZEGAWCZY (DSO);
- OŚWIETLENIE EWAKUACYJNE.

| LEGENDA: | |
|---|---|
| | RĘCZNY OSTRZEGACZ POŻAROWY |
| | PRZYCISK ODDYMIANIA |
| | KLUCZ DO EWAKUACJI |
| | HYDRANT WEWNĘTRZNY |
| | GAŒNICA PROSZKOWA |
| GS | GAŚNICA ŚNIEGOWA |
| 30 | DRZWI EI 30 |
| 60 | DRZWI EI 60 |
| DS | DRZWI DYMOSZCZELNE |
| | ŚCIANA PPOŻ. REI 120 |
| | ŚCIANA PPOŻ. REI 60 |
| | ŚCIANA EI 60 LUB OKNO (ROLETA) E60 |


PROTECT Sp.j.
USŁUGI W ZAKRESIE OCHRONY PRZECIWPOŻAROWEJ
Biuro: ul. Rudnickiego 3A lok. 13H, 01-858 Warszawa
tel./fax (022) 646 06 94; kom. 0 602 213 712
e-mail: protect@protect.waw.pl; www.protect.waw.pl


Projekt / Project:
EKSPERTYZA STANU OCHRONY PRZECIWPOŻAROWEJ

Budynek / Building:
Międzyleski Szpital Specjalistyczny w Warszawie

Rysunek / Drawing:
BUDYNEK D
RZUT KONDYGNACJI +4

KOPIA ZGODNA Z ORYGINAŁEM

| Projektował / Designed by: | | Uprawnienia: | Podpis /Sign: |
|---|---|---|---|
| inż. Łukasz Bałaga<br>Inżynier bezpieczeństwa pożarowego | | | |
| - | | | |
| Sprawdził / Checked by: | | Uprawnienia: | Podpis / Sign: |
| mgr inż. Lesław Dec<br>Rzeczoznawca ds. zabezpieczeń ppoż. | | 325/95 | |
| Skala / Scale: | Numer / Number: | Wersja / Version: | Data / Date: |
| 1:200 | 07 | A | 12.2007 |