C-C

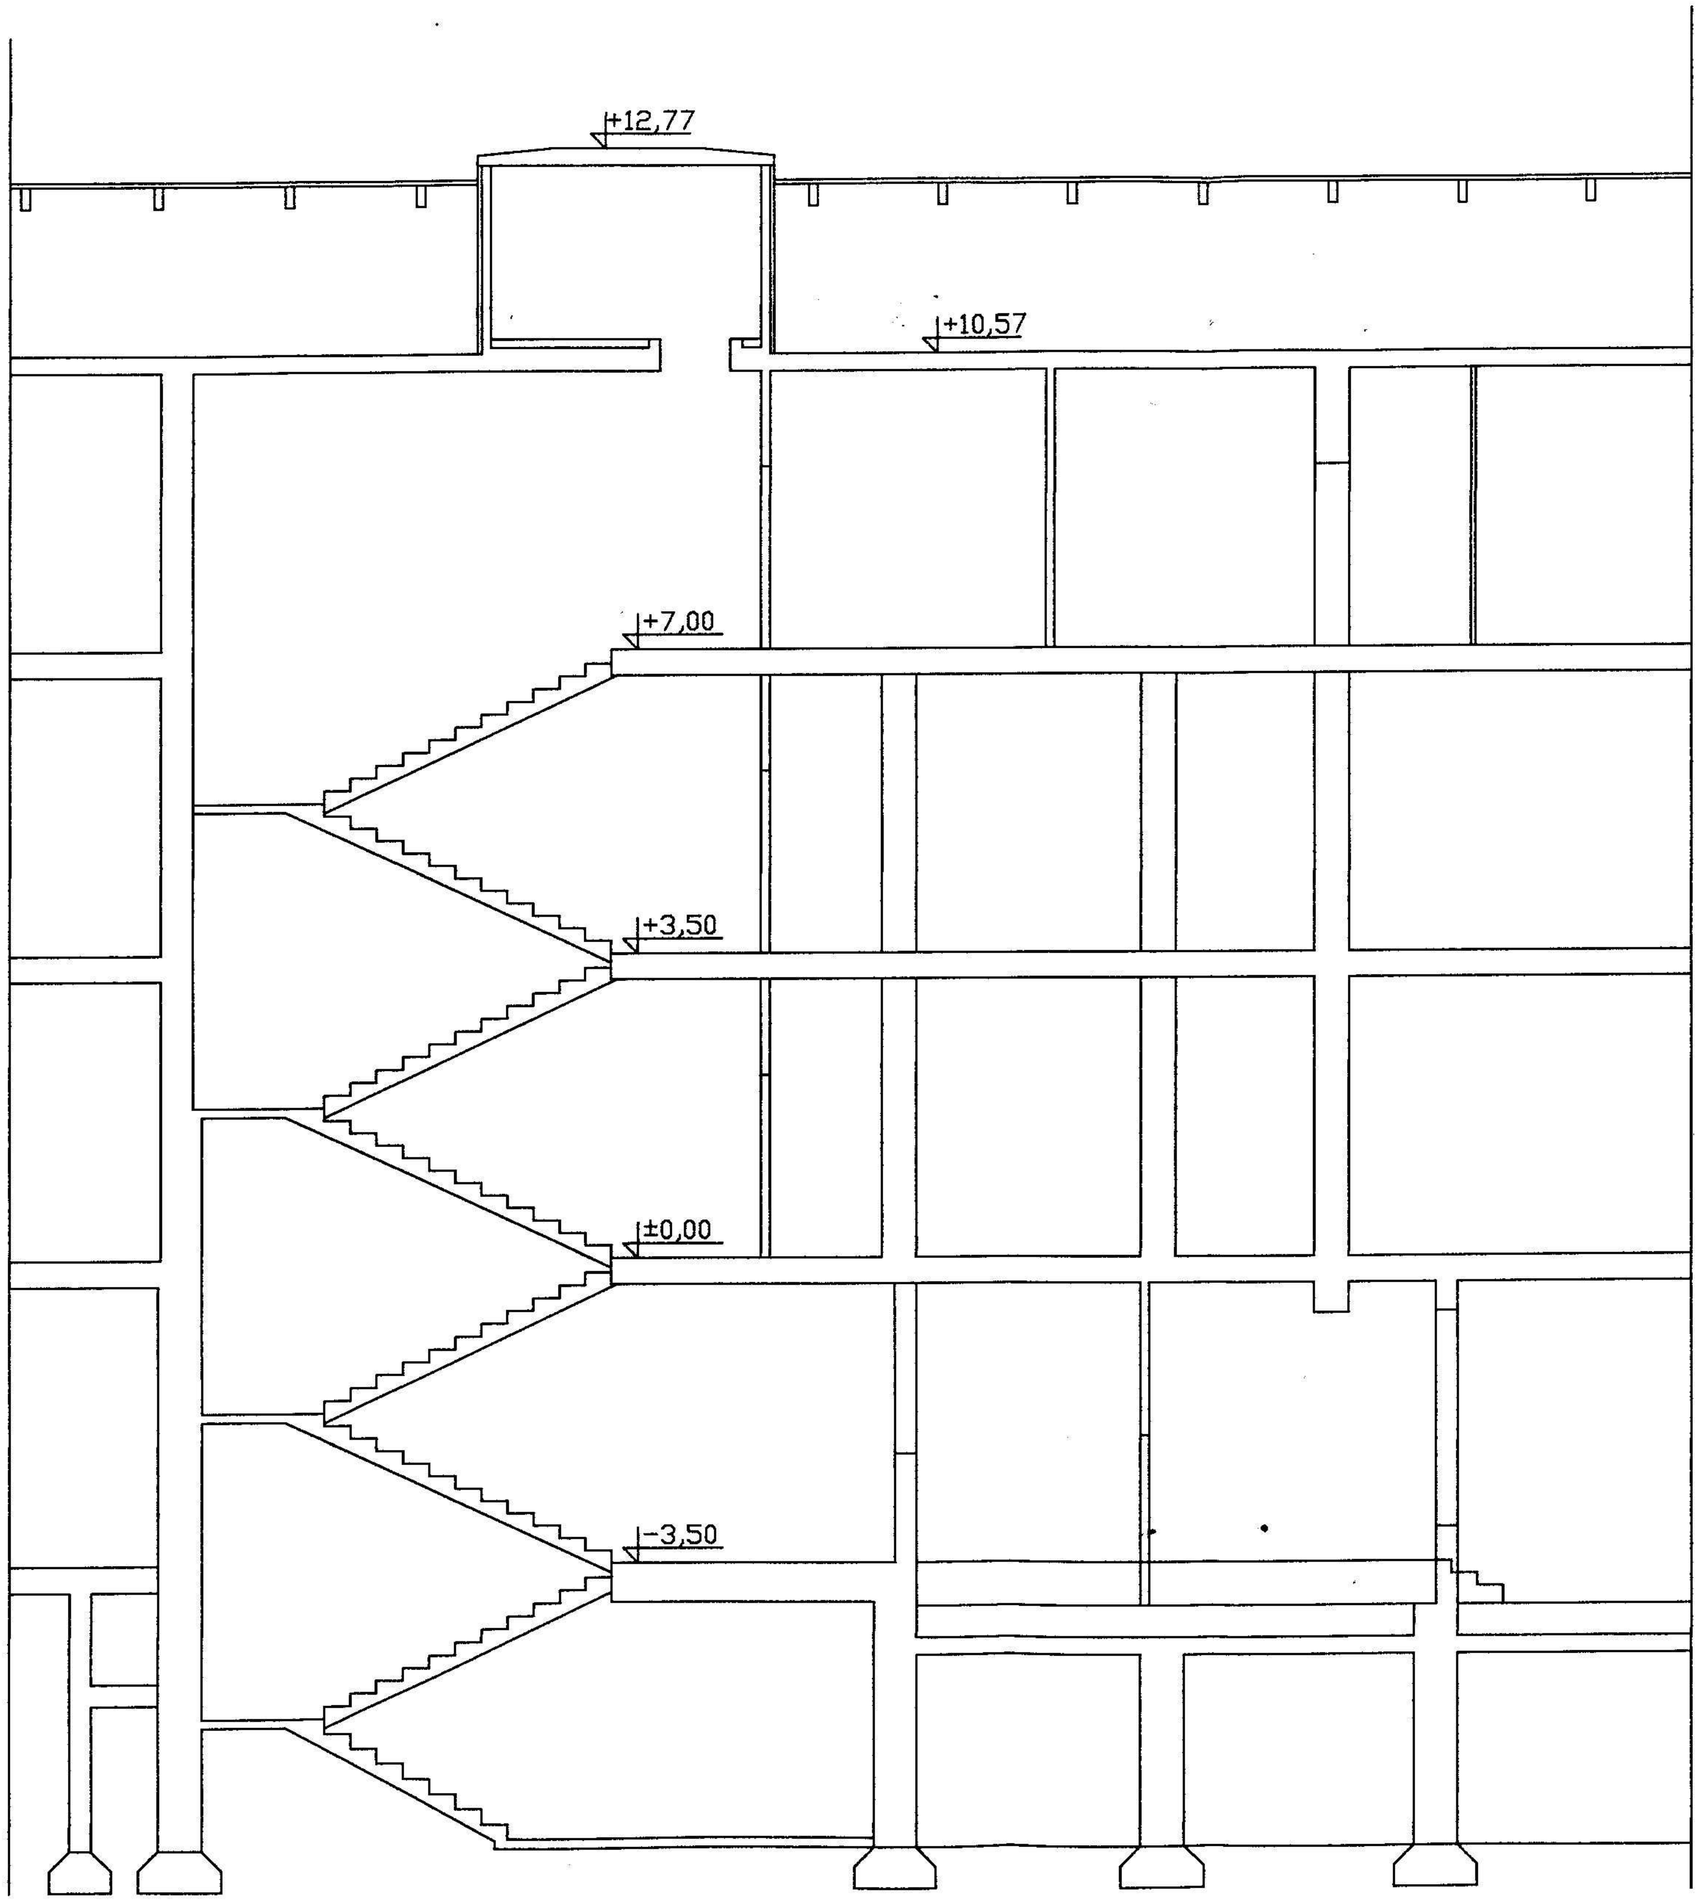

KOPIA
ZGODNA Z ORYGINAŁEM

PROTECT Sp.j.
USŁUGI W ZAKRESIE OCHRONY PRZECIWPOŻAROWEJ
Biuro: ul. Rudnickiego 3A lok. 13H, 01-858 Warszawa
tel./fax (022) 646 06 94; kom. 0 602 213 712
e-mail: protect@protect.waw.pl; www.protect.waw.pl

Projekt / Project:
EKSPERTYZA STANU OCHRONY PRZECIWPOŻAROWEJ

Budynek / Building:
Międzyleski Szpital Specjalistyczny
w Warszawie

Rysunek / Drawing:
PRZEKRÓJ C-C

Projektowali / Designed by:		Uprawnienia:	Podpis /Sign:
inż. Łukasz Bałaga Inżynier bezpieczeństwa pożarowego			
-			
Sprawdził / Checked by:		Uprawnienia:	Podpis / Sign:
mgr inż. Lesław Dec Rzeczoznawca ds. zabezpieczeń ppoż.		325/95	
Skala / Scale:	Numer / Number:	Wersja / Version:	Data / Date:
1:100	11	A	12.2007