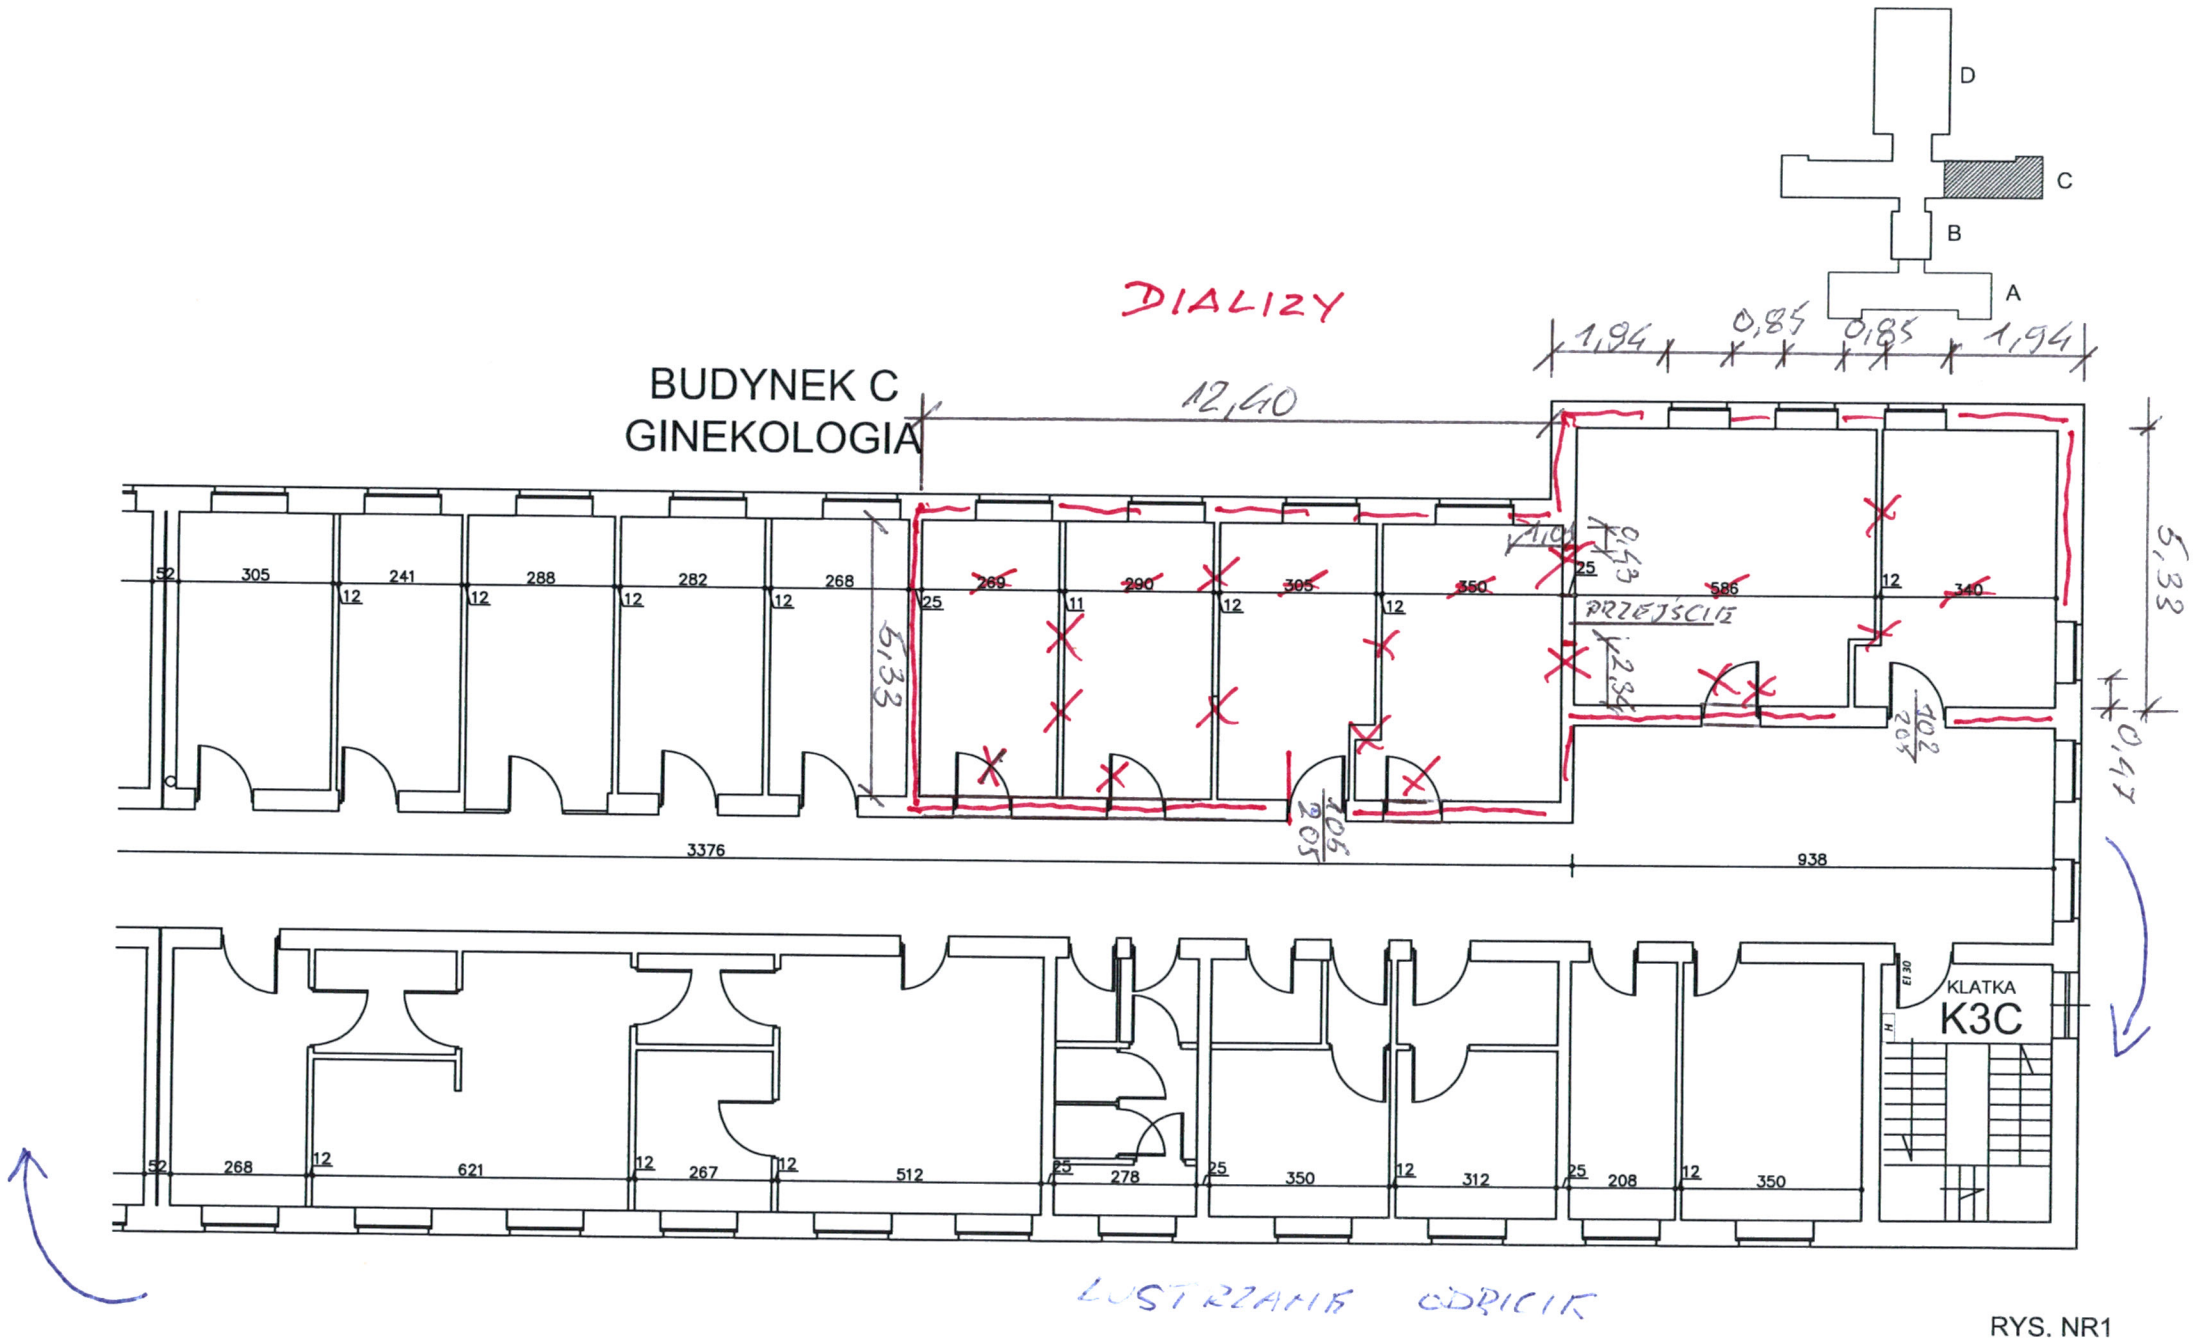

RYS. NR1

STAN ISTNIEJĄCY

- prawy fragment SEGMENTU C

skala 1:100