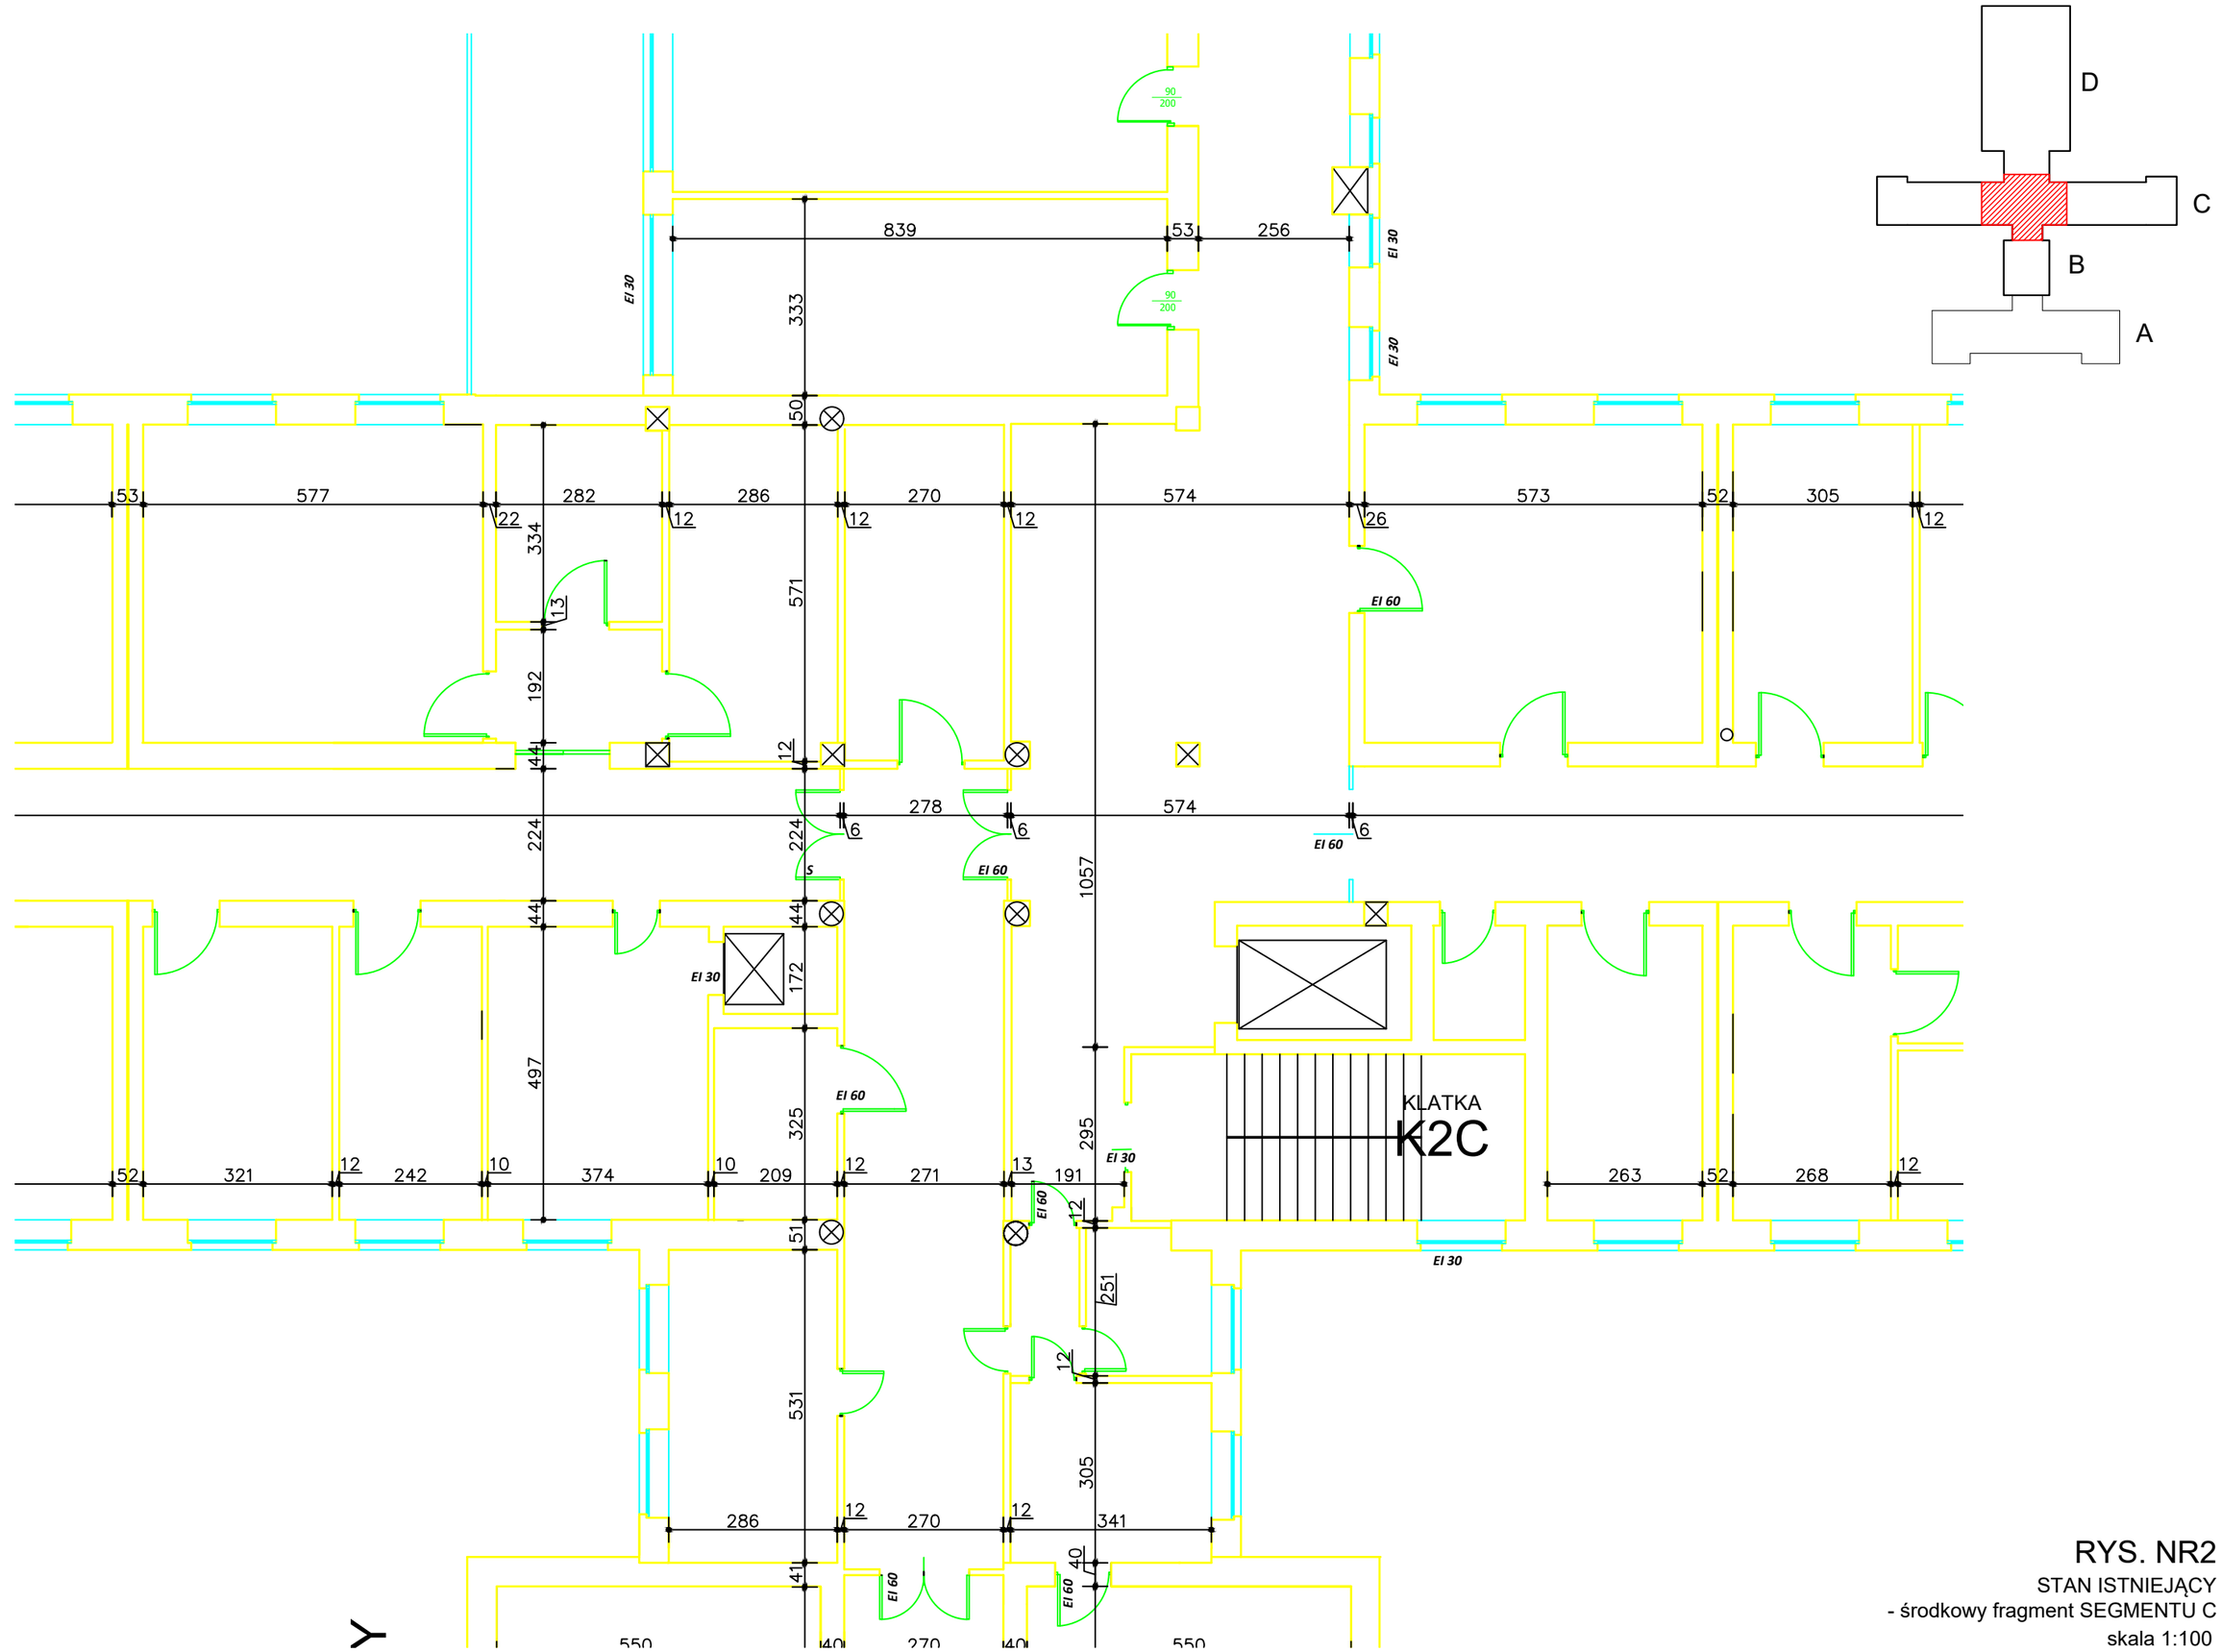

RYS. NR2

STAN ISTNIEJĄCY

- środkowy fragment SEGMENTU C

skala 1:100