
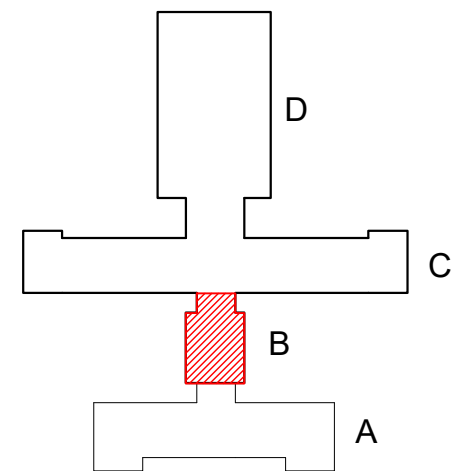


BUDYNEK B

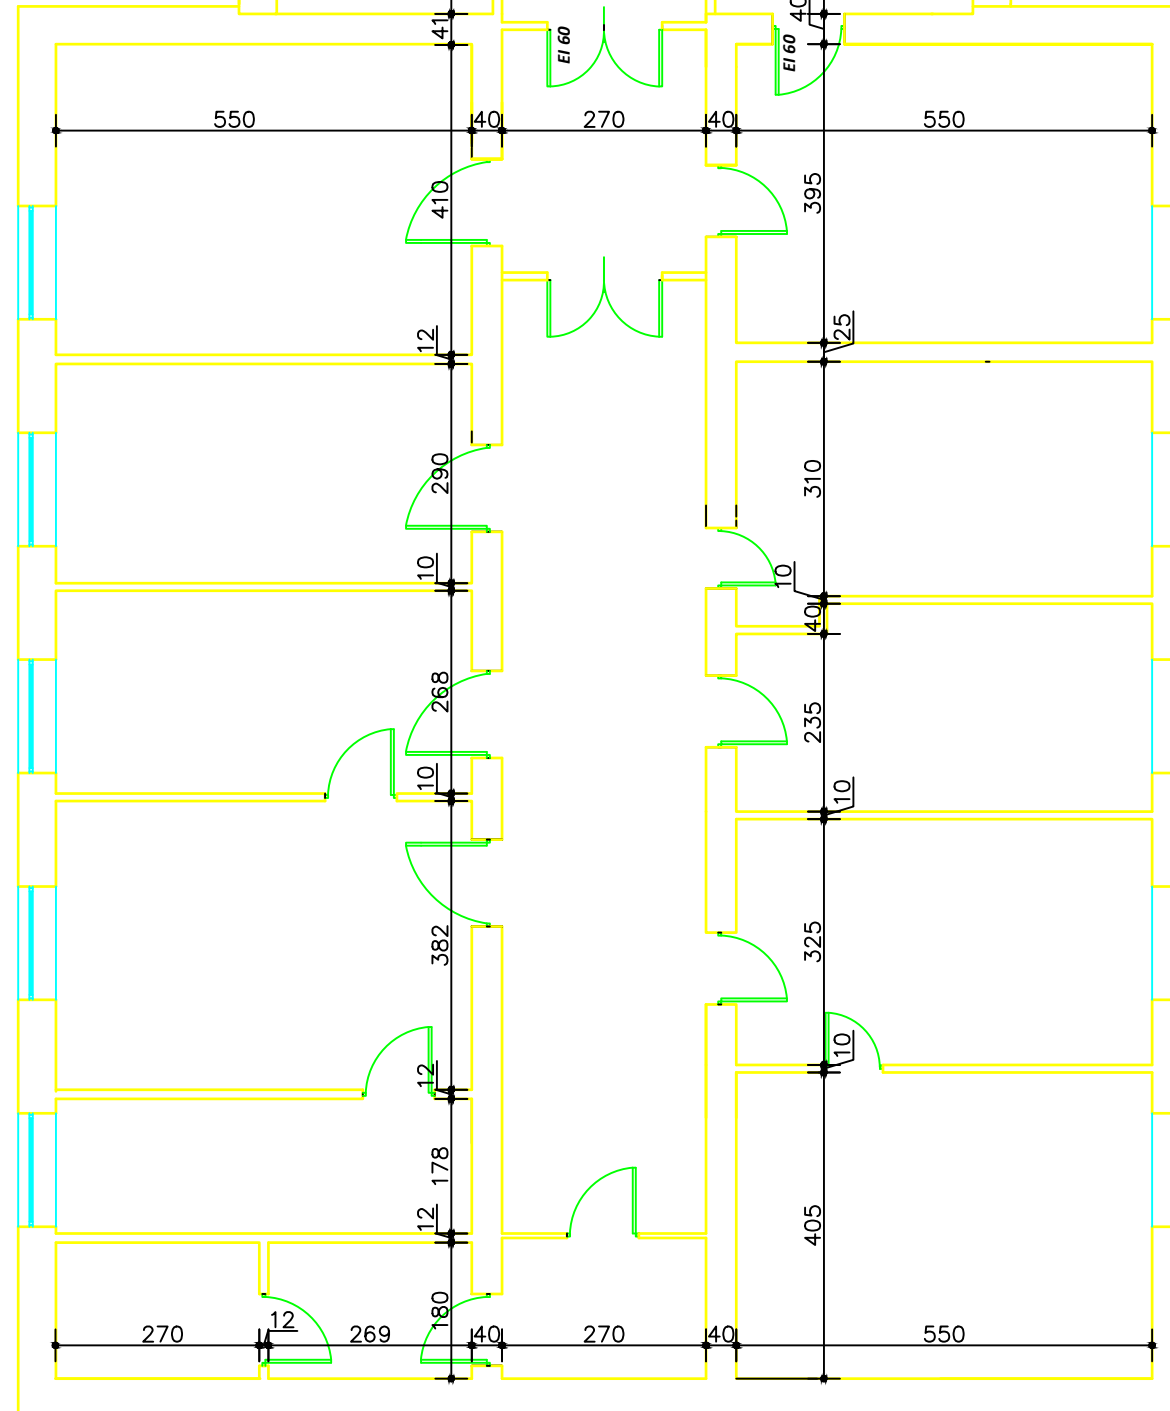

K2C