



NEONATOLOGIA 9Ł

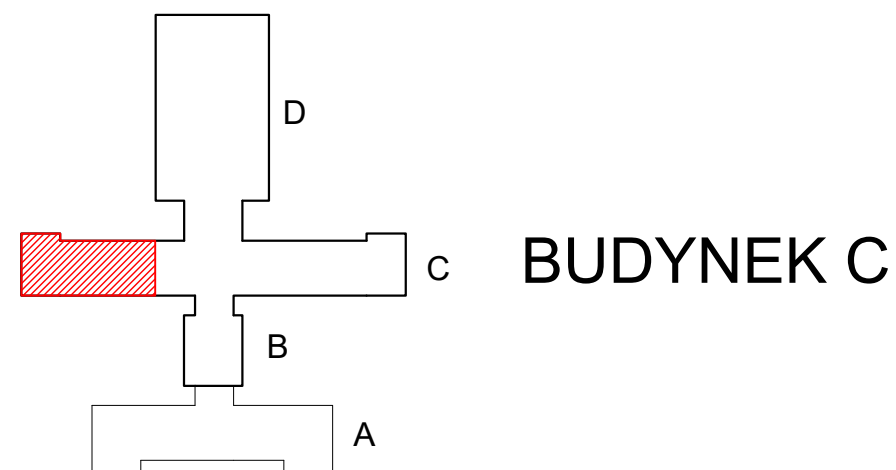

POŁOŻNICTWO 15Ł

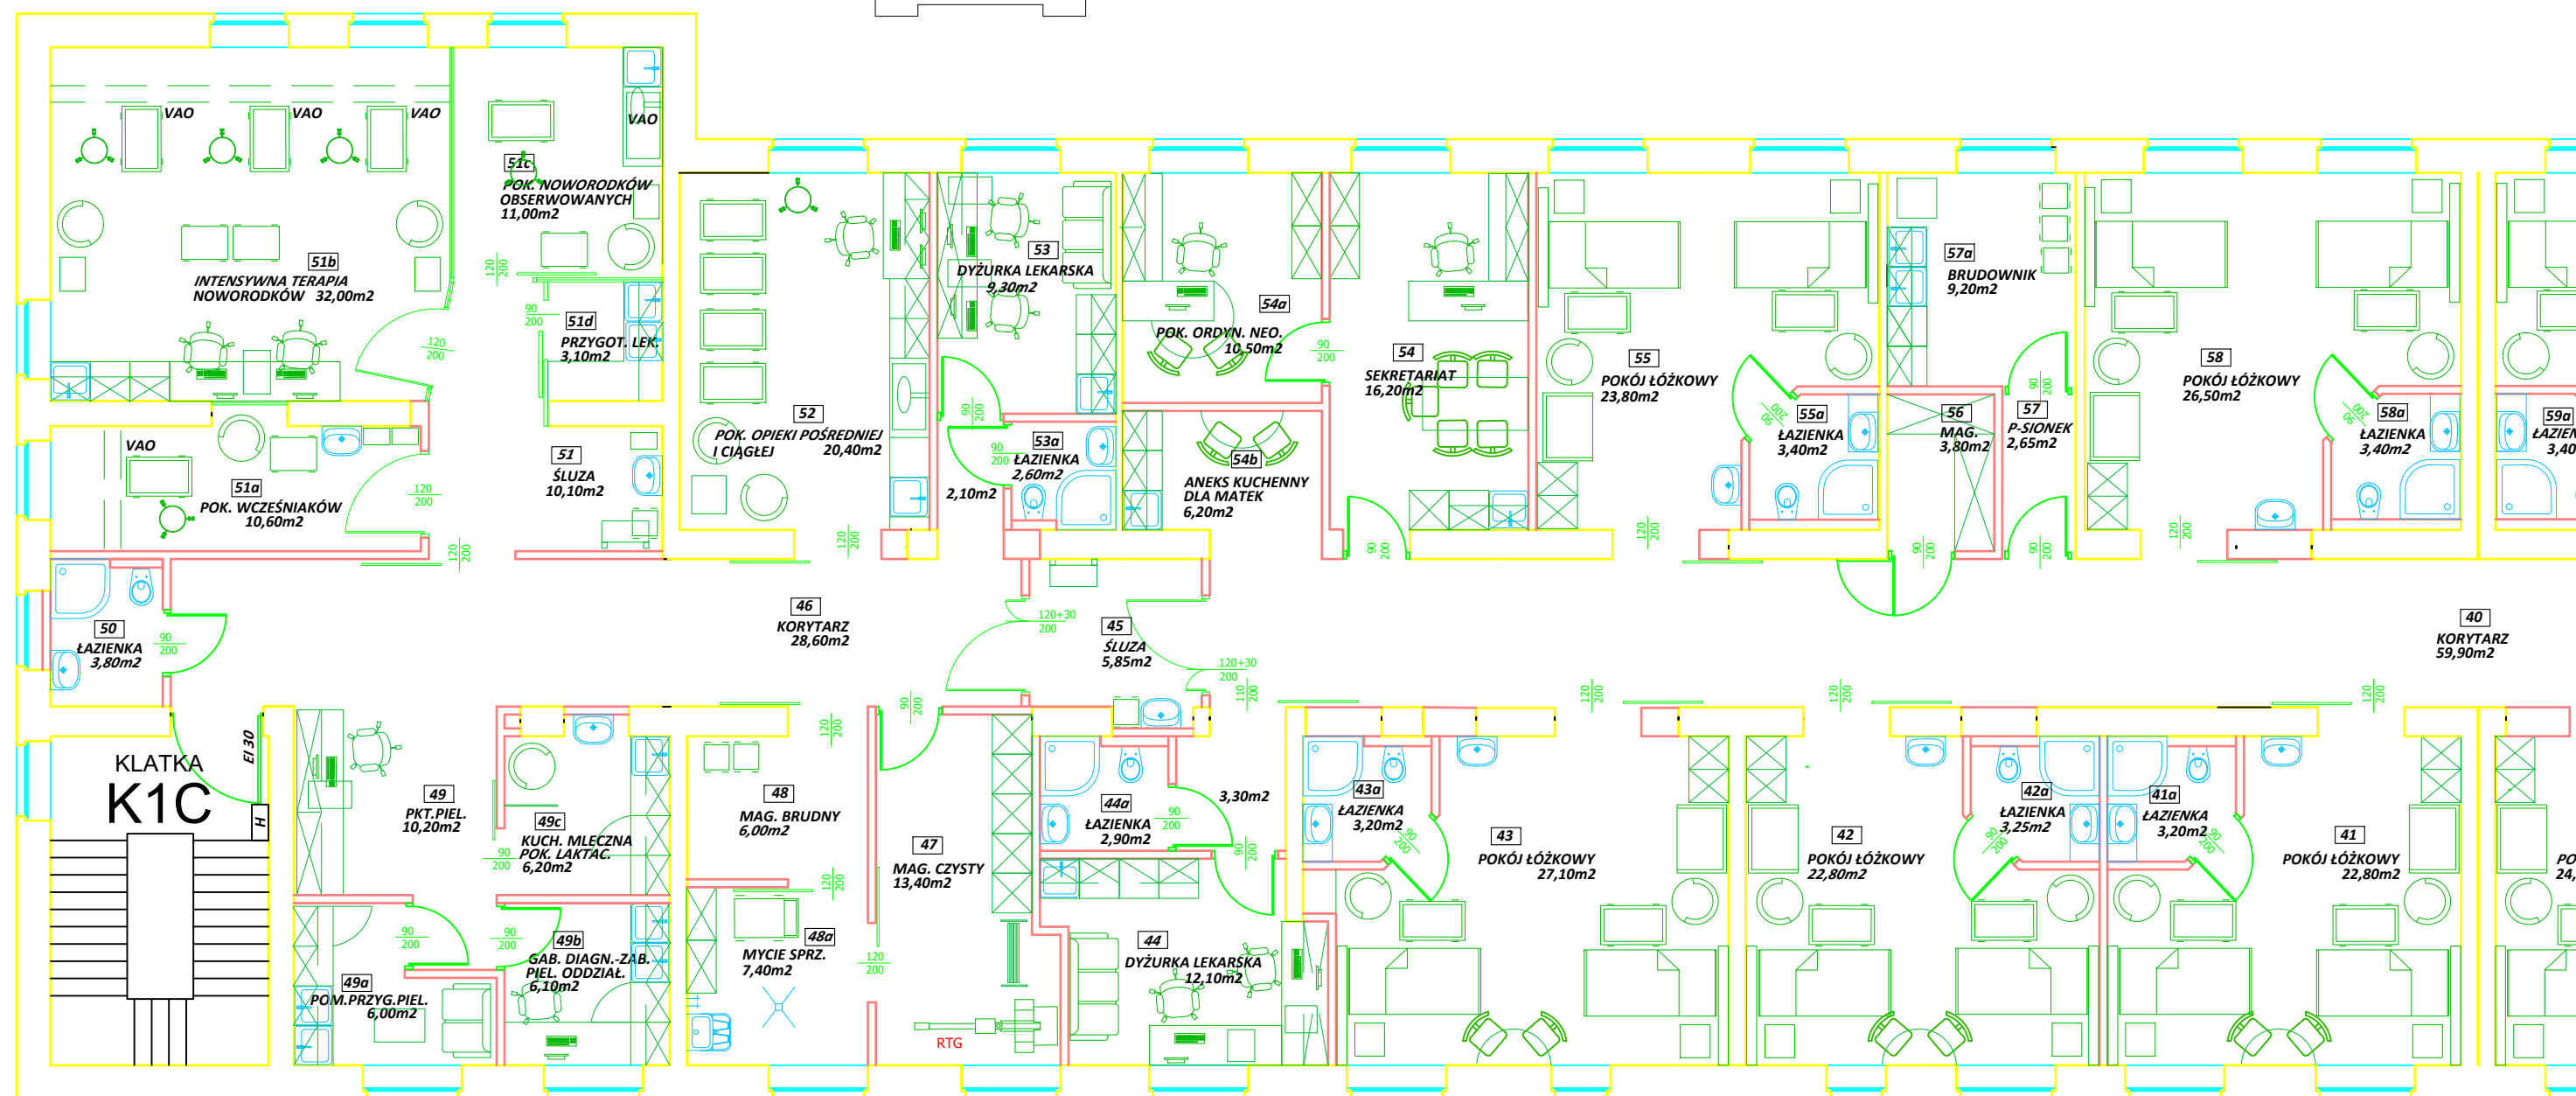

RYS. NR11

STAN DOCELOWY

- lewy fragment SEGMENTU C

skala 1:100

UZUPEŁNIENIEM RYSUNKU SĄ KARTY WYPOSAŻENIA wg ZAŁĄCZNIKA NR1.4