


- WYKAZ ILOŚCI ŁÓŻEK W MSS W WARSZAWIE
- I ODDZIAŁ WEWNĘTRZNY I NEFROLOGII - 48 (W TYM 10 STANOWISK DIALIZYWCYCH);
 - II ODDZIAŁ WEWNĘTRZNY I PULMOLOGII - 42;
 - ODDZIAŁ GASTROENTEROLOGICZNY - 6;
 - ODDZIAŁ KARDIOLOGII I CHIRURGII NACZYŃ - 48 (W TYM 6 NA PODODDZIALE INTENSYWNEJ TERAPII);
 - ODDZIAŁ LARYNGOLOGICZNY - 20;
 - ODDZIAŁ NEUROLOGICZNY - 61;
 - ODDZIAŁ GINEKOLOGICZNO-POŁOŻNICZY - 54 (W TYM 20 NA PODODDZIALE NEONATOLOGII);
 - ODDZIAŁ CHIRURGII OGÓLNEJ I NACZYNIOWEJ - 51;
 - ODDZIAŁ UROLOGII - 37;
 - ODDZIAŁ OKULISTYCZNY - 25;
 - ODDZIAŁ ANESTEZJOLOGII I INTENSYWNEJ OPIEKI MEDYCZNEJ - 8;
 - ODDZIAŁ ORTOPEDYCZNO-URAZOWY - 25.

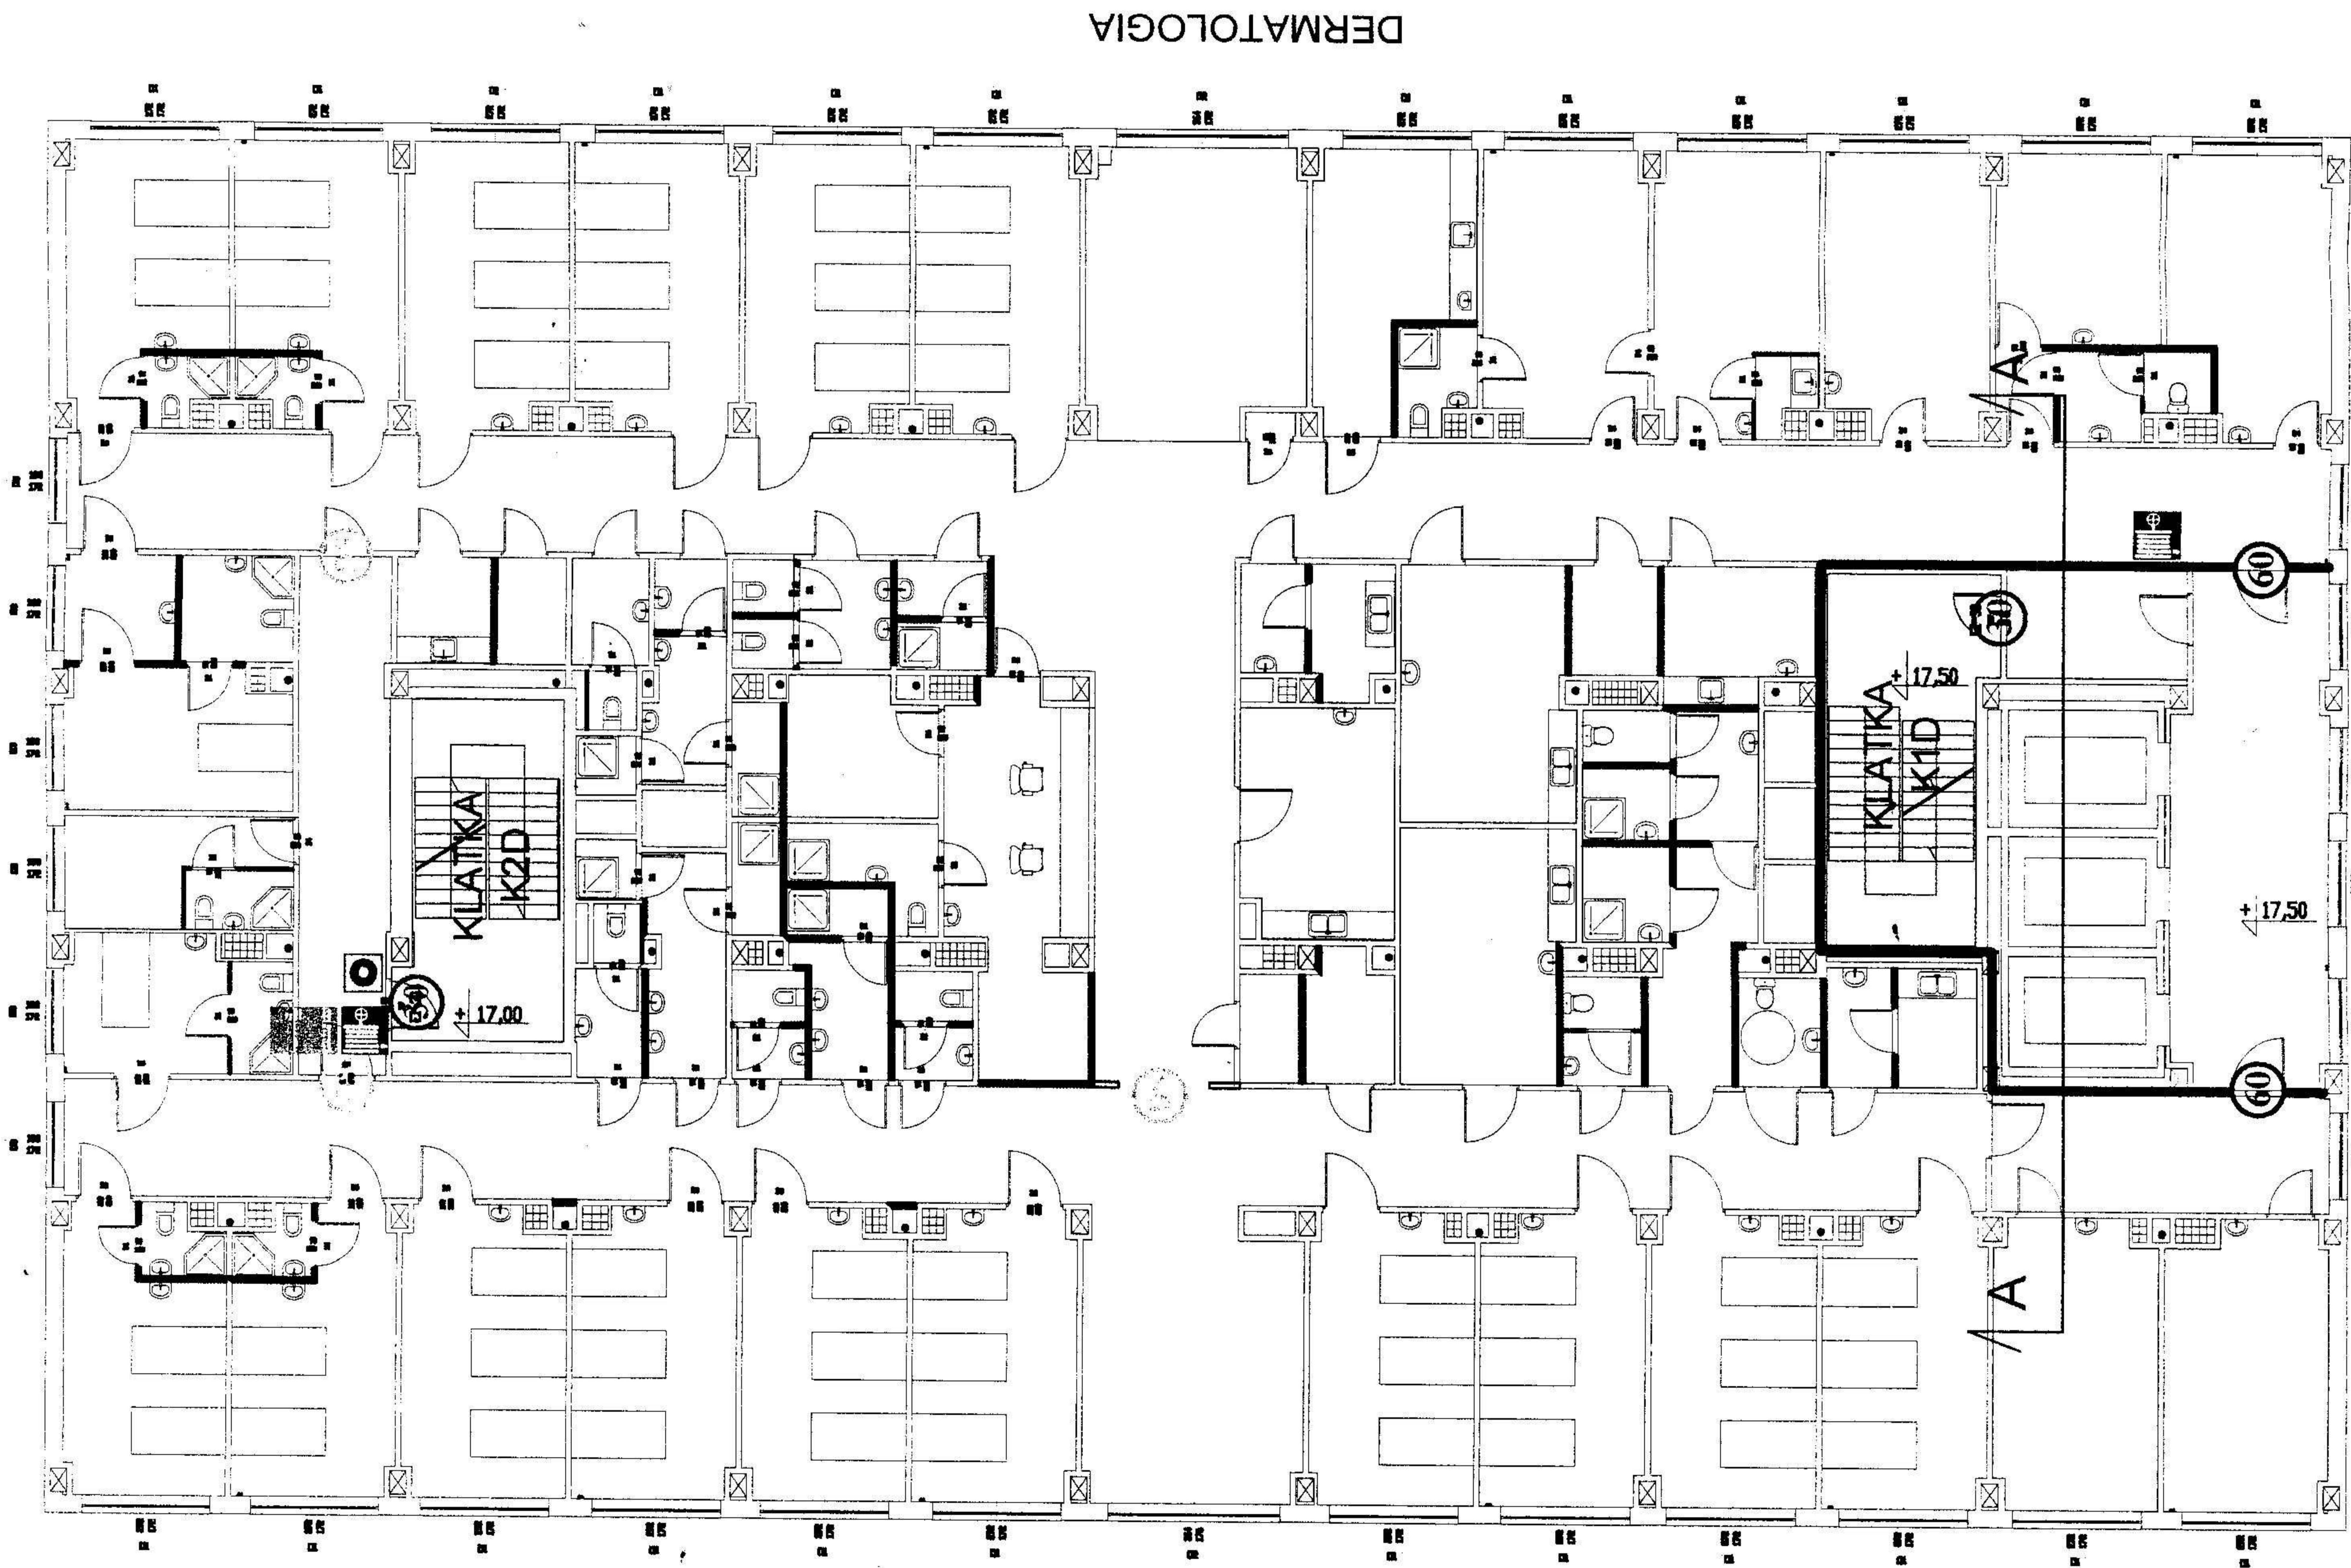

POZIOM +5

UWAGI:

- WSZYSTKIE KLATKI SCHODOWE NALEŻY WYPOSAŻYĆ W SYSTEM ODDYMIANIA LUB ZABEZPIECZENIA PRZED ZADYMIENIEM.
BUDYNEK NALEŻY WYPOSAŻYĆ W NASTĘPUJĄCE INSTALACJE:
- INSTALACJĘ SYGNALIZACJI POŻARU (SAP);
 - DŹWIĘKOWY SYSTEM OSTRZEGAWCZY (DSO);
 - OŚWIETLENIE EWAKUACYJNE.

LEGENDA:	
	RĘCZNY OSTRZEGACZ POŻAROWY
	PRZYCISK ODDYMIANIA
	KLUCZ DO EWAKUACJI
	HYDRANT WEWNĘTRZNY
	GAGENICA PROSZKOWA
	GAŚNICA ŚNIEGOWA
	DRZWI EI 30
	DRZWI EI 60
	DRZWI DYMOSZCZELNE
	ŚCIANA PPOŻ. REI 120
	ŚCIANA PPOŻ. REI 60
	ŚCIANA EI 60 LUB OKNO (ROLETA) E60



PROTECT Sp. j.

USŁUGI W ZAKRESIE OCHRONY PRZECIWPÓŻAROWEJ
Biuro: ul. Rudnickiego 3A lok. 13H, 01-858 Warszawa
tel./fax (022) 646 06 94; kom. 0 602 213 712
e-mail: protect@protect.waw.pl; www.protect.waw.pl

Projekt / Project:

EKSPERTYZA STANU OCHRONY PRZECIWPÓŻAROWEJ

Budynek / Building:

Międzyleski Szpital Specjalistyczny
w Warszawie

Rysunek / Drawing:

BUDYNEK D
RZUT KONDYGNACJI +5

Projektował / Designed by:

inż. Łukasz Bałaga
Inżynier bezpieczeństwa pożarowego

Uprawnienia:

Podpis / Sign:

Sprawdził / Checked by:

mgr inż. Lesław Dec
Pozostawia do zabezpieczenia prot.

Uprawnienia:

Podpis / Sign:

Skala / Scale:

1:200

Wersja / Version:

08

Data / Date:

12.2007